

Periodista Badia 8, entresuelo · 46010 Valencia · t.: 963392160 · f.: 963698793 · info@sietearquitecturamasingeneria.com

7a+i

PROYECTO	colector general carretera Casablanca. unidad de ejecución POUET y unidad de ejecución ALJUBS		
PROMOTOR	ayuntamiento de la pobla de vallbona		
DOCUMENTOS	02 planos		
LOCALIZACIÓN	pobla de vallbona · valencia		
AUTORES	juan a. catalá peris ingeniero de caminos, canales y puertos laura garcía soler arquitecta javier magán cortinas arquitecto		
CÓDIGO	22 11 194	FECHA	junio 2023
REVISIÓN			

documento 02.- planos.



TÍTULO DEL TRABAJO:

PROYECTO: COLECTOR GENERAL CARRETERA CASABLANCA.
UE POUET/UE ALJUBS.
DOCUMENTO 02.- PLANOS.
LA POBLA DE VALLBONA (VALENCIA).

TÍTULO DEL DOCUMENTO: DOCUMENTO 02.- PLANOS.

CÓDIGO:	Nº Trabajo 22 11 194	Sección	Tipo A4	Versión 00
Fichero:	planos a4.doc			
Fecha edición:	junio de 2.023			

Realizado por:	Ainhoa Villasalero Navarro Laura García Soler. Javier Magán Cortinas.	Firma	Fecha
Verificado por:	Juan Catalá Peris		



INDICE.

1 ESTADO ACTUAL

- 1.1 SITUACIÓN
 - 1.1.1 EMPLAZAMIENTO
- 1.2 PLANTA GENERAL ESTADO ACTUAL • LEVANTAMIENTO TOPOGRÁFICO • GUIA
 - 1.2.1 PLANTA GENERAL ESTADO ACTUAL • LEVANTAMIENTO TOPOGRÁFICO • HOJA 1
 - 1.2.2 PLANTA GENERAL ESTADO ACTUAL • LEVANTAMIENTO TOPOGRÁFICO • HOJA 2
 - 1.2.3 PLANTA GENERAL ESTADO ACTUAL • LEVANTAMIENTO TOPOGRÁFICO • HOJA 3
 - 1.2.4 PLANTA GENERAL ESTADO ACTUAL • LEVANTAMIENTO TOPOGRÁFICO • HOJA 4
- REDES EXISTENTES
 - 1.3.1 PLANTA GENERAL RED DE SANEAMIENTO EXISTENTE • GUIA
 - 1.3.1.1 PLANTA GENERAL RED DE SANEAMIENTO EXISTENTE • HOJA 1
 - 1.3.1.2 PLANTA GENERAL RED DE SANEAMIENTO EXISTENTE • HOJA 2
 - 1.3.1.3 PLANTA GENERAL RED DE SANEAMIENTO EXISTENTE • HOJA 4
 - 1.3.2 PLANTA GENERAL RED DE AGUA POTABLE EXISTENTE • GUIA
 - 1.3.2.1 PLANTA GENERAL RED DE AGUA POTABLE EXISTENTE • HOJA 1
 - 1.3.2.2 PLANTA GENERAL RED DE AGUA POTABLE EXISTENTE • HOJA 2
 - 1.3.2.3 PLANTA GENERAL RED DE AGUA POTABLE EXISTENTE • HOJA 3
 - 1.3.2.4 PLANTA GENERAL RED DE AGUA POTABLE EXISTENTE • HOJA 4
 - 1.3.3 PLANTA GENERAL RED DE RIEGO EXISTENTE • GUIA
 - 1.3.3.1 PLANTA GENERAL RED DE RIEGO EXISTENTE • HOJA 3
 - 1.3.4 PLANTA GENERAL RED DE GAS EXISTENTE • GUIA
 - 1.3.4.1 PLANTA GENERAL RED DE GAS EXISTENTE • HOJA 1
 - 1.3.4.2 PLANTA GENERAL RED DE GAS EXISTENTE • HOJA 2
 - 1.3.4.3 PLANTA GENERAL RED DE GAS EXISTENTE • HOJA 3
 - 1.3.4.4 PLANTA GENERAL RED DE GAS EXISTENTE • HOJA 4
 - 1.3.5 PLANTA GENERAL RED ELÉCTRICA EXISTENTE • GUIA
 - 1.3.5.1 PLANTA GENERAL RED ELÉCTRICA EXISTENTE • HOJA 1
 - 1.3.5.2 PLANTA GENERAL RED ELÉCTRICA EXISTENTE • HOJA 2
 - 1.3.5.3 PLANTA GENERAL RED ELÉCTRICA EXISTENTE • HOJA 3
 - 1.3.5.4 PLANTA GENERAL RED ELÉCTRICA EXISTENTE • HOJA 4
 - 1.3.6 PLANTA GENERAL RED DE TELEFONÍA EXISTENTE • GUIA
 - 1.3.6.1 PLANTA GENERAL RED DE TELEFONÍA EXISTENTE • HOJA 1
 - 1.3.6.2 PLANTA GENERAL RED DE TELEFONÍA EXISTENTE • HOJA 2
 - 1.3.6.3 PLANTA GENERAL RED DE TELEFONÍA EXISTENTE • HOJA 3
 - 1.3.6.4 PLANTA GENERAL RED DE TELEFONÍA EXISTENTE • HOJA 4



- 1.4 PLANTA GENERAL DE SERVICIOS AFECTADOS · GUIA
 - 1.4.1 PLANTA GENERAL DE SERVICIOS AFECTADOS · HOJA 1
 - 1.4.2 PLANTA GENERAL DE SERVICIOS AFECTADOS · HOJA 2
 - 1.4.3 PLANTA GENERAL DE SERVICIOS AFECTADOS · HOJA 3
 - 1.4.4 PLANTA GENERAL DE SERVICIOS AFECTADOS · HOJA 4
- 1.5 PLANTA GENERAL DEMOLICIONES · GUIA
 - 1.5.1 PLANTA GENERAL DEMOLICIONES · HOJA 1
 - 1.5.2 PLANTA GENERAL DEMOLICIONES · HOJA 2
 - 1.5.3 PLANTA GENERAL DEMOLICIONES · HOJA 3
 - 1.5.4 PLANTA GENERAL DEMOLICIONES · HOJA 4

2 RED DE SANEAMIENTO

- 2.1 PLANTA GENERAL RED DE SANEAMIENTO · GUIA
 - 2.1.1 PLANTA GENERAL RED DE SANEAMIENTO · HOJA 1
 - 2.1.2 PLANTA GENERAL RED DE SANEAMIENTO · HOJA 2
 - 2.1.3 PLANTA GENERAL RED DE SANEAMIENTO · HOJA 3
 - 2.1.4 PLANTA GENERAL RED DE SANEAMIENTO · HOJA 4
- PERFILES LONGITUDINALES
 - 2.2.1 PERFIL LONGITUDINAL P-1 a P-7
 - 2.2.2 PERFIL LONGITUDINAL P-7 a P-12
 - 2.2.3 PERFIL LONGITUDINAL P-12 a P-17
 - 2.2.4 PERFIL LONGITUDINAL P-17 a P-21
 - 2.2.5 PERFIL LONGITUDINAL P-22 a P-24
- 2.3 PERFILES TRANSVERSALES P-1 a P-24
- 2.4 PLANTA GENERAL REPLANTEO POZOS DE REGISTRO · GUIA
 - 2.4.1 PLANTA GENERAL REPLANTEO POZOS DE REGISTRO · HOJA 1
 - 2.4.2 PLANTA GENERAL REPLANTEO POZOS DE REGISTRO · HOJA 2
 - 2.4.3 PLANTA GENERAL REPLANTEO POZOS DE REGISTRO · HOJA 3
 - 2.4.4 PLANTA GENERAL REPLANTEO POZOS DE REGISTRO · HOJA 4
- DETALLES
 - 2.5.1 DETALLES ZANJAS TIPO
 - 2.5.2 DETALLES POZO TIPO Y JUNTA ELÁSTICA
 - 2.5.3 DETALLES MARCO Y TAPA POZOS
 - 2.5.4 DETALLES REJILLA IMBORNAL



3 REPOSICIONES


- 3.1 PLANTA GENERAL REPOSICIONES · GUIA
 - 3.1.1 PLANTA GENERAL REPOSICIONES · HOJA 1
 - 3.1.2 PLANTA GENERAL REPOSICIONES · HOJA 2
 - 3.1.3 PLANTA GENERAL REPOSICIONES · HOJA 3
 - 3.1.4 PLANTA GENERAL REPOSICIONES · HOJA 4






localización trazado colector general

7a+i			
AUTORES DEL PROYECTO		Juan Antonio Catalá Peris Ingeniero de canales, caminos y puertos 	
		Laura García Soler arquitecta 	
		Javier Magán Cortinas arquitecto 	
PROYECTO		Colector general carretera Casablanca. UE Pouet/UE Aljubs.	
PROMOTOR		Ayuntamiento de la Pobla de Vallbona	
LOCALIZACIÓN		La Pobla de Vallbona - Valencia	
CÓDIGO		22 11 194	FECHA junio 2023
NOMBRE DEL PLANO		situación	NÚMERO DEL PLANO 1.1
ESCALA		1:20000	

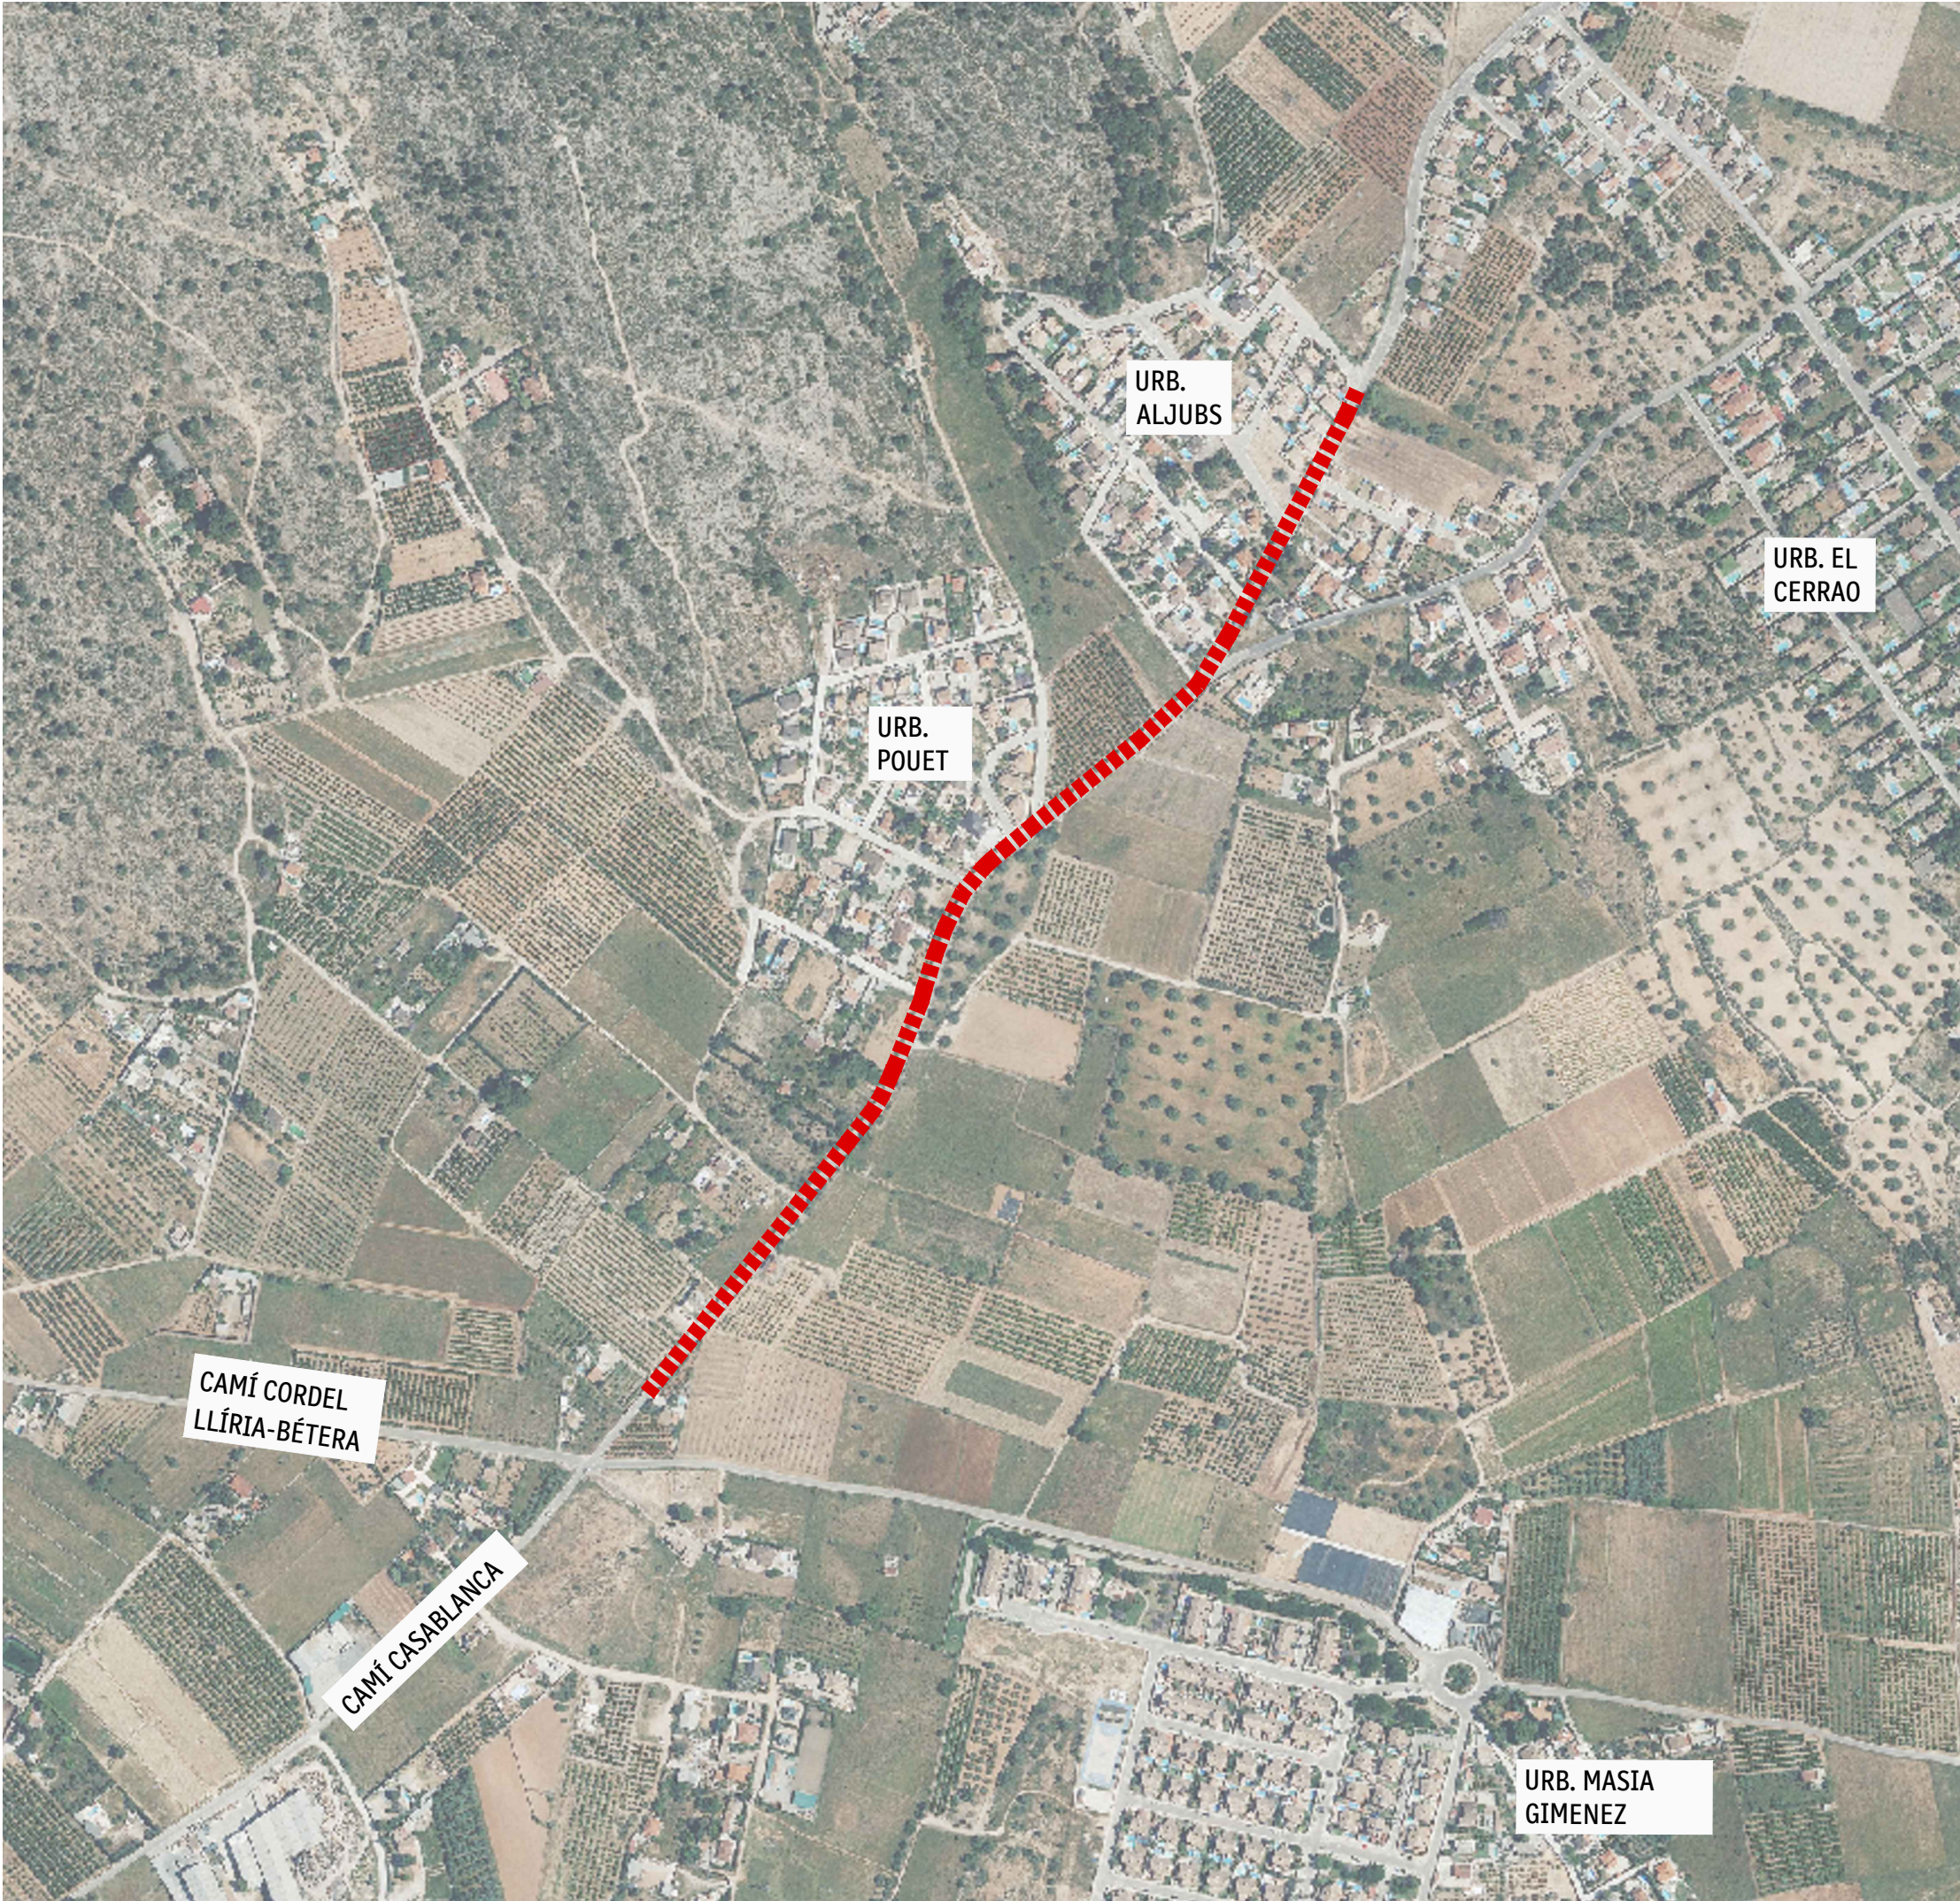

localización trazado colector general

7a+i			
AUTORES DEL PROYECTO	Juan Antonio Catalá Peris Ingeniero de canales, caminos y puertos 		Laura García Soler arquitecta
			Javier Magán Cortinas arquitecto
PROYECTO	Colector general carretera Casablanca. UE Pouet/UE Aljubs.		
PROMOTOR	Ayuntamiento de la Poba de Vallbona		
LOCALIZACIÓN	La Poba de Vallbona - Valencia		
CÓDIGO	22 11 194	FECHA	junio 2023
NOMBRE DEL PLANO	emplazamiento	NÚMERO DEL PLANO	1.1.1
ESCALA	1:5000		

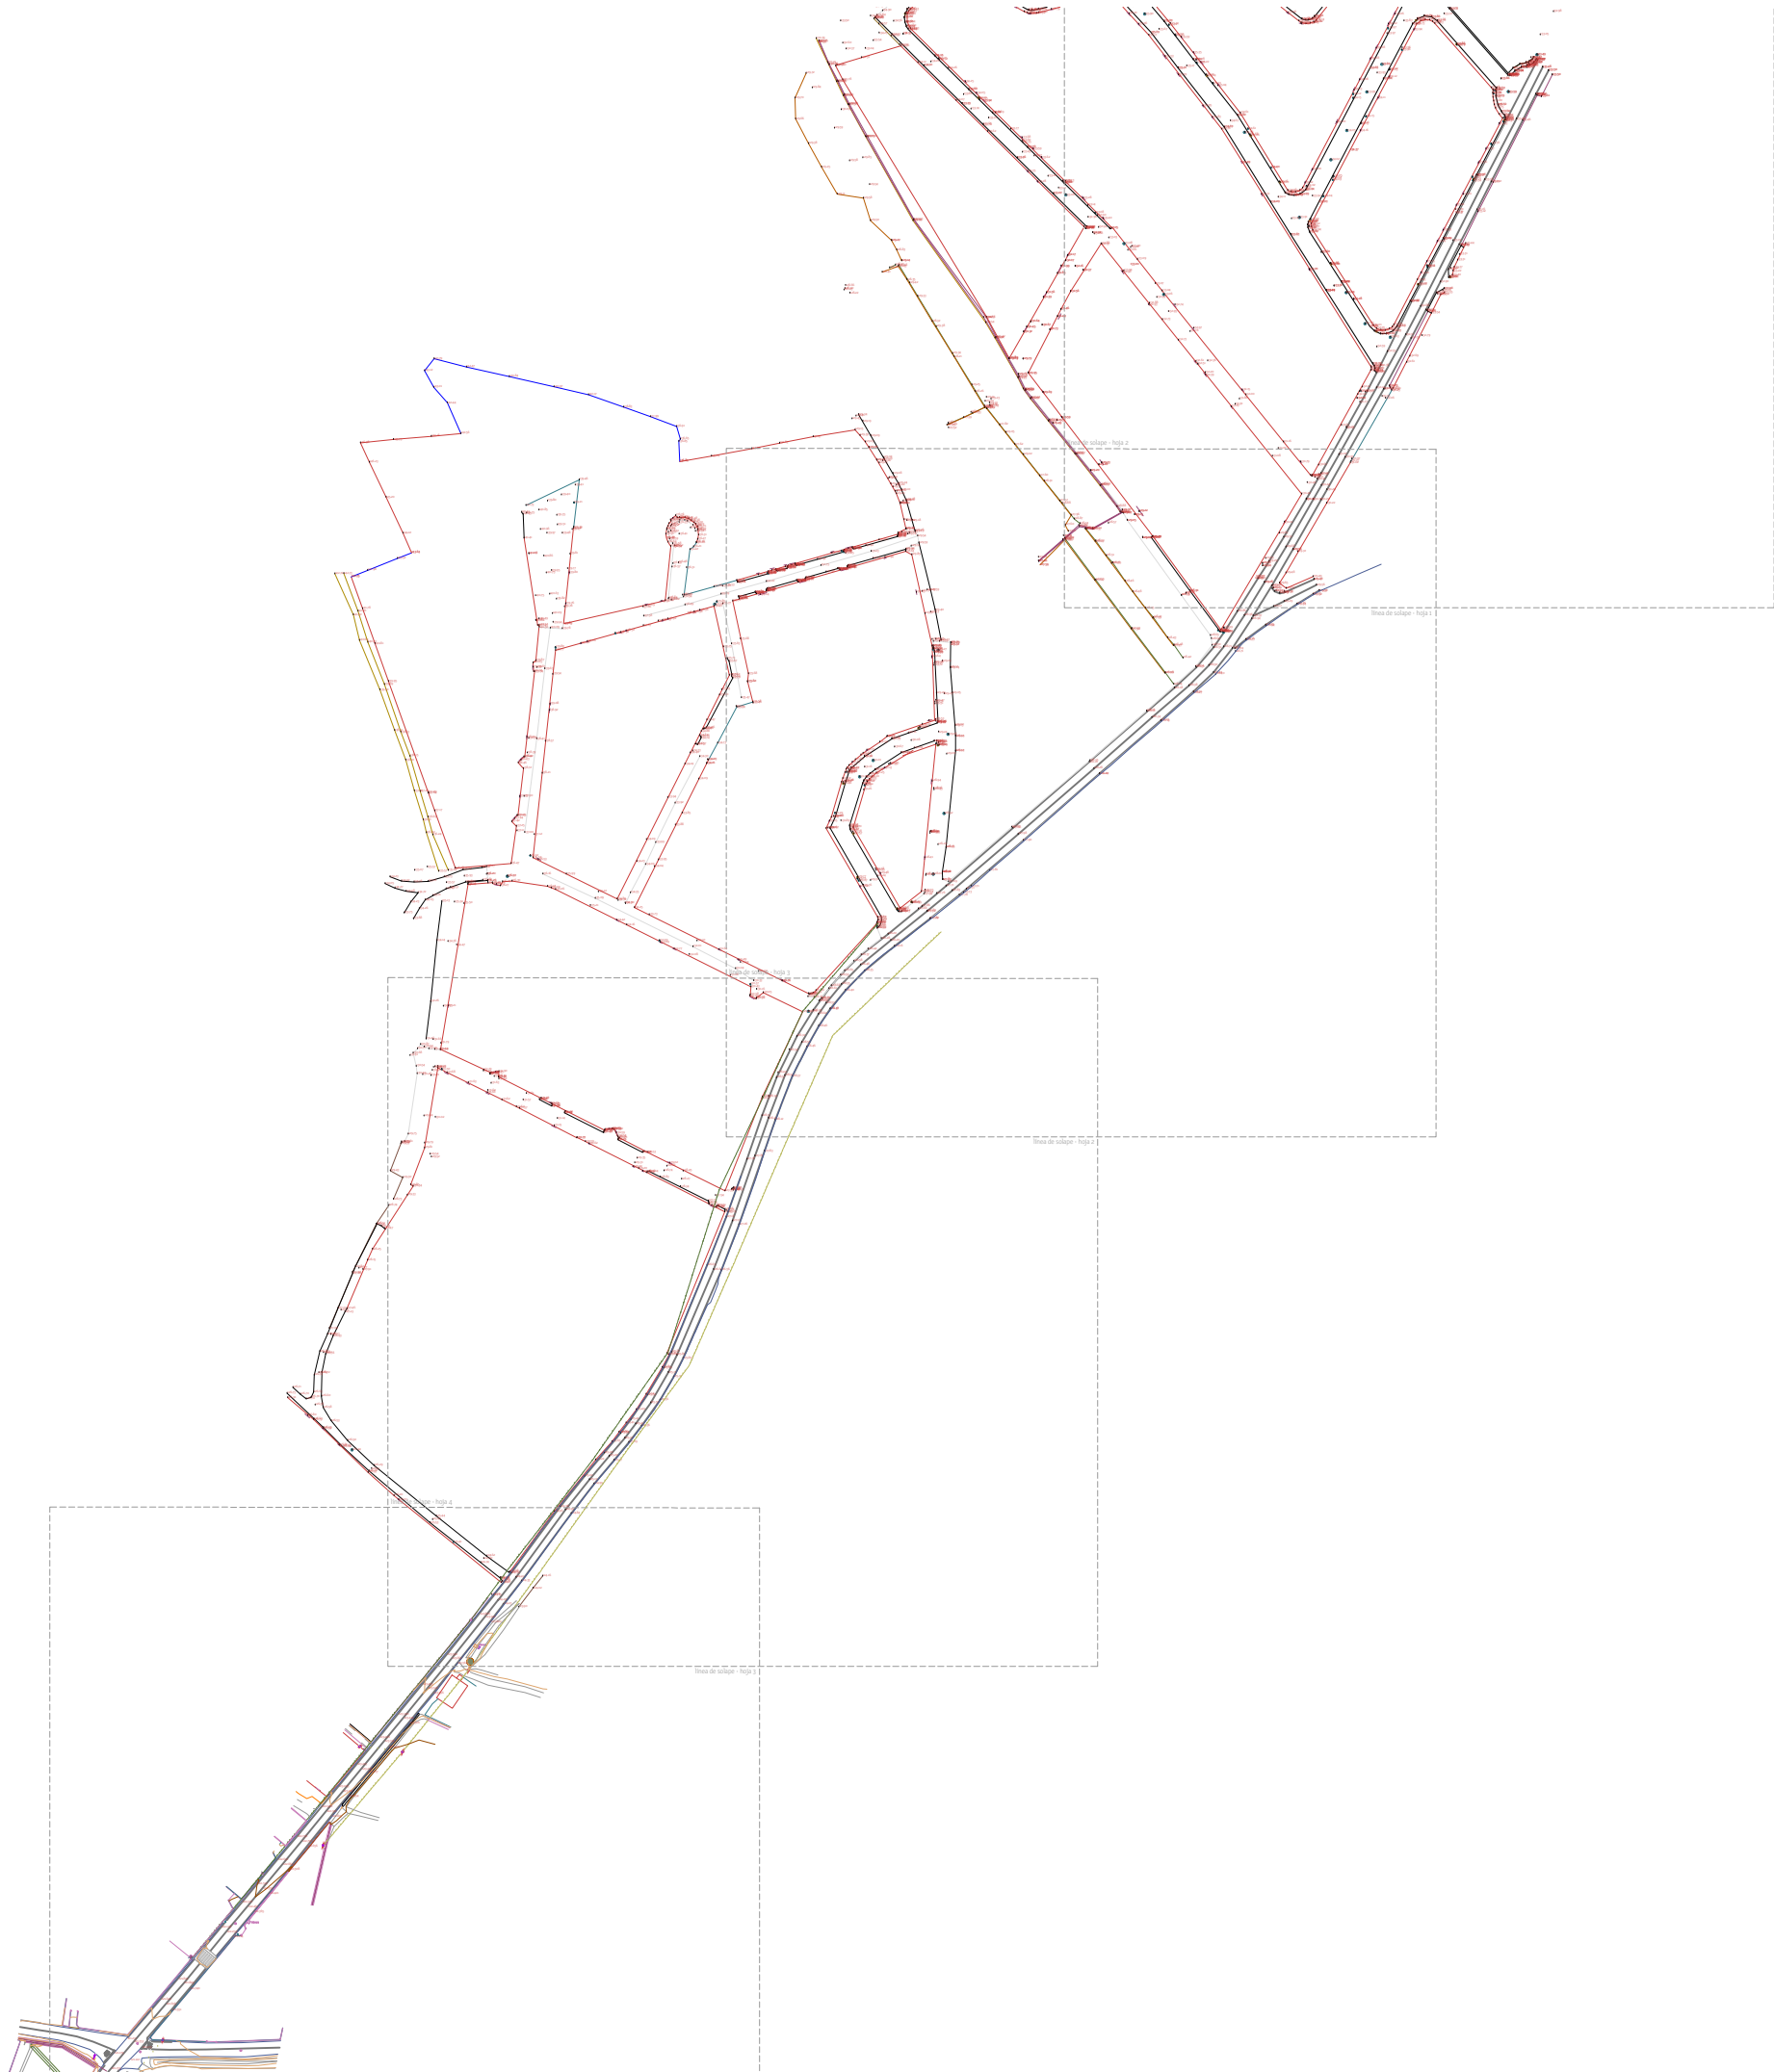

7a+i



AUTORES DEL PROYECTO	Juan Antonio Catalá Peris Ingeniero de canales, caminos y puertos	Laura García Soler arquitecta
		
	Javier Magán Cortinas arquitecto	

PROYECTO	Colector general carretera Casablanca. UE Pouet/UE Aljubs.
PROMOTOR	Ayuntamiento de la Poba de Vallbona
LOCALIZACIÓN	La Poba de Vallbona - Valencia



CÓDIGO	22 11 194	FECHA	junio 2023
--------	-----------	-------	------------

NOMBRE DEL PLANO	planta general estado actual levantamiento topográfico · guía	NÚMERO DEL PLANO	1.2
------------------	--	------------------	-----



ESCALA	1:3000
--------	--------

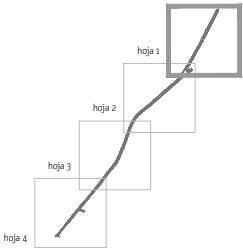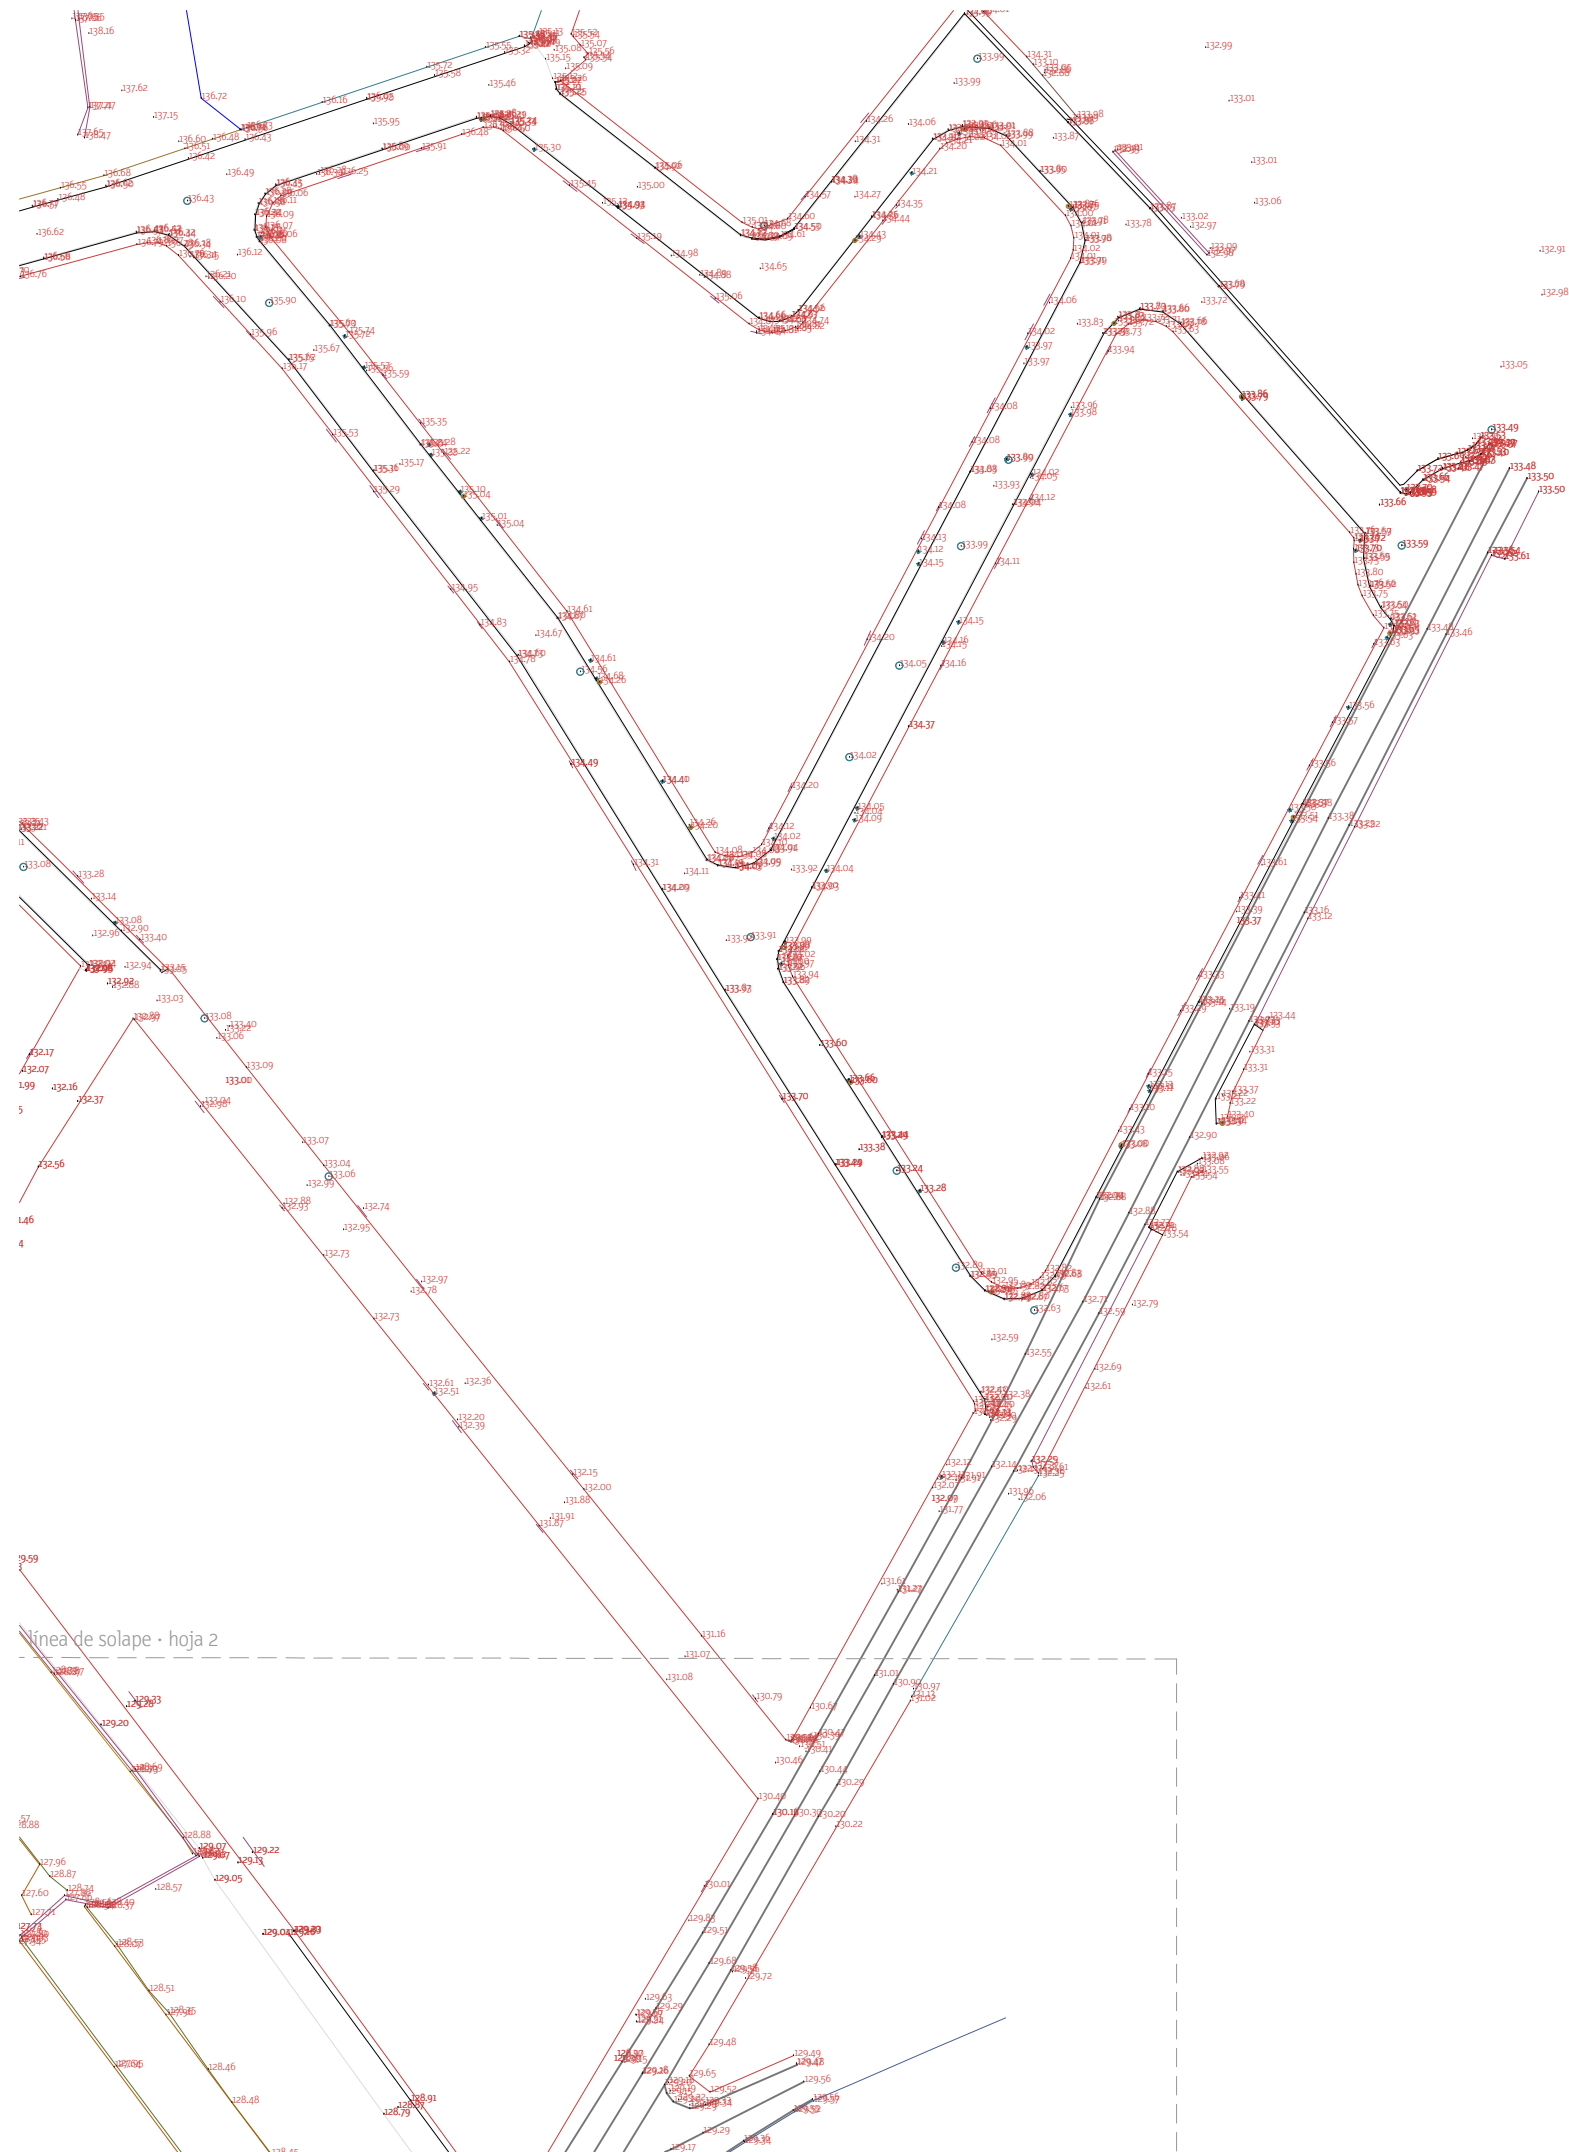


7a+i			
AUTORES DEL PROYECTO		Juan Antonio Catalá Peris Ingeniero de canales, caminos y puentes  Laura García Soler arquitecta 	
PROYECTO		Javier Magán Cortinas arquitecto  Colector general carretera Casablanca. UE Pouet/UE Aljubs.	
PROMOTOR		Ayuntamiento de la Pobl de Vallbona	
LOCALIZACIÓN		La Pobl de Vallbona · Valencia	
CÓDIGO		22 11 194	FECHA junio 2023
NOMBRE DEL PLANO		planta general estado actual levantamiento topográfico · hoja 1	NÚMERO DEL PLANO 1.2.1
ESCALA		1:1000	

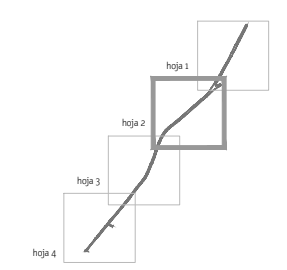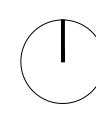


		AUTORES DEL PROYECTO Juan Antonio Catalá Peris Ingeniero de canales, caminos y puertos  Laura García Soler arquitecta  Javier Magán Cortinas arquitecto 	
PROYECTO	Colector general carretera Casablanca. UE Pouet/UE Aljubs.		
PROMOTOR	Ayuntamiento de la Poble de Vallbona		
LOCALIZACIÓN	La Poble de Vallbona - Valencia		
CÓDIGO	22 11 194	FECHA	junio 2023
NOMBRE DEL PLANO	planta general estado actual levantamiento topográfico - hoja 2		NÚMERO DEL PLANO 1.2.2
ESCALA	1:1000		

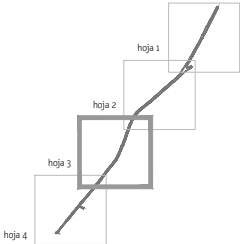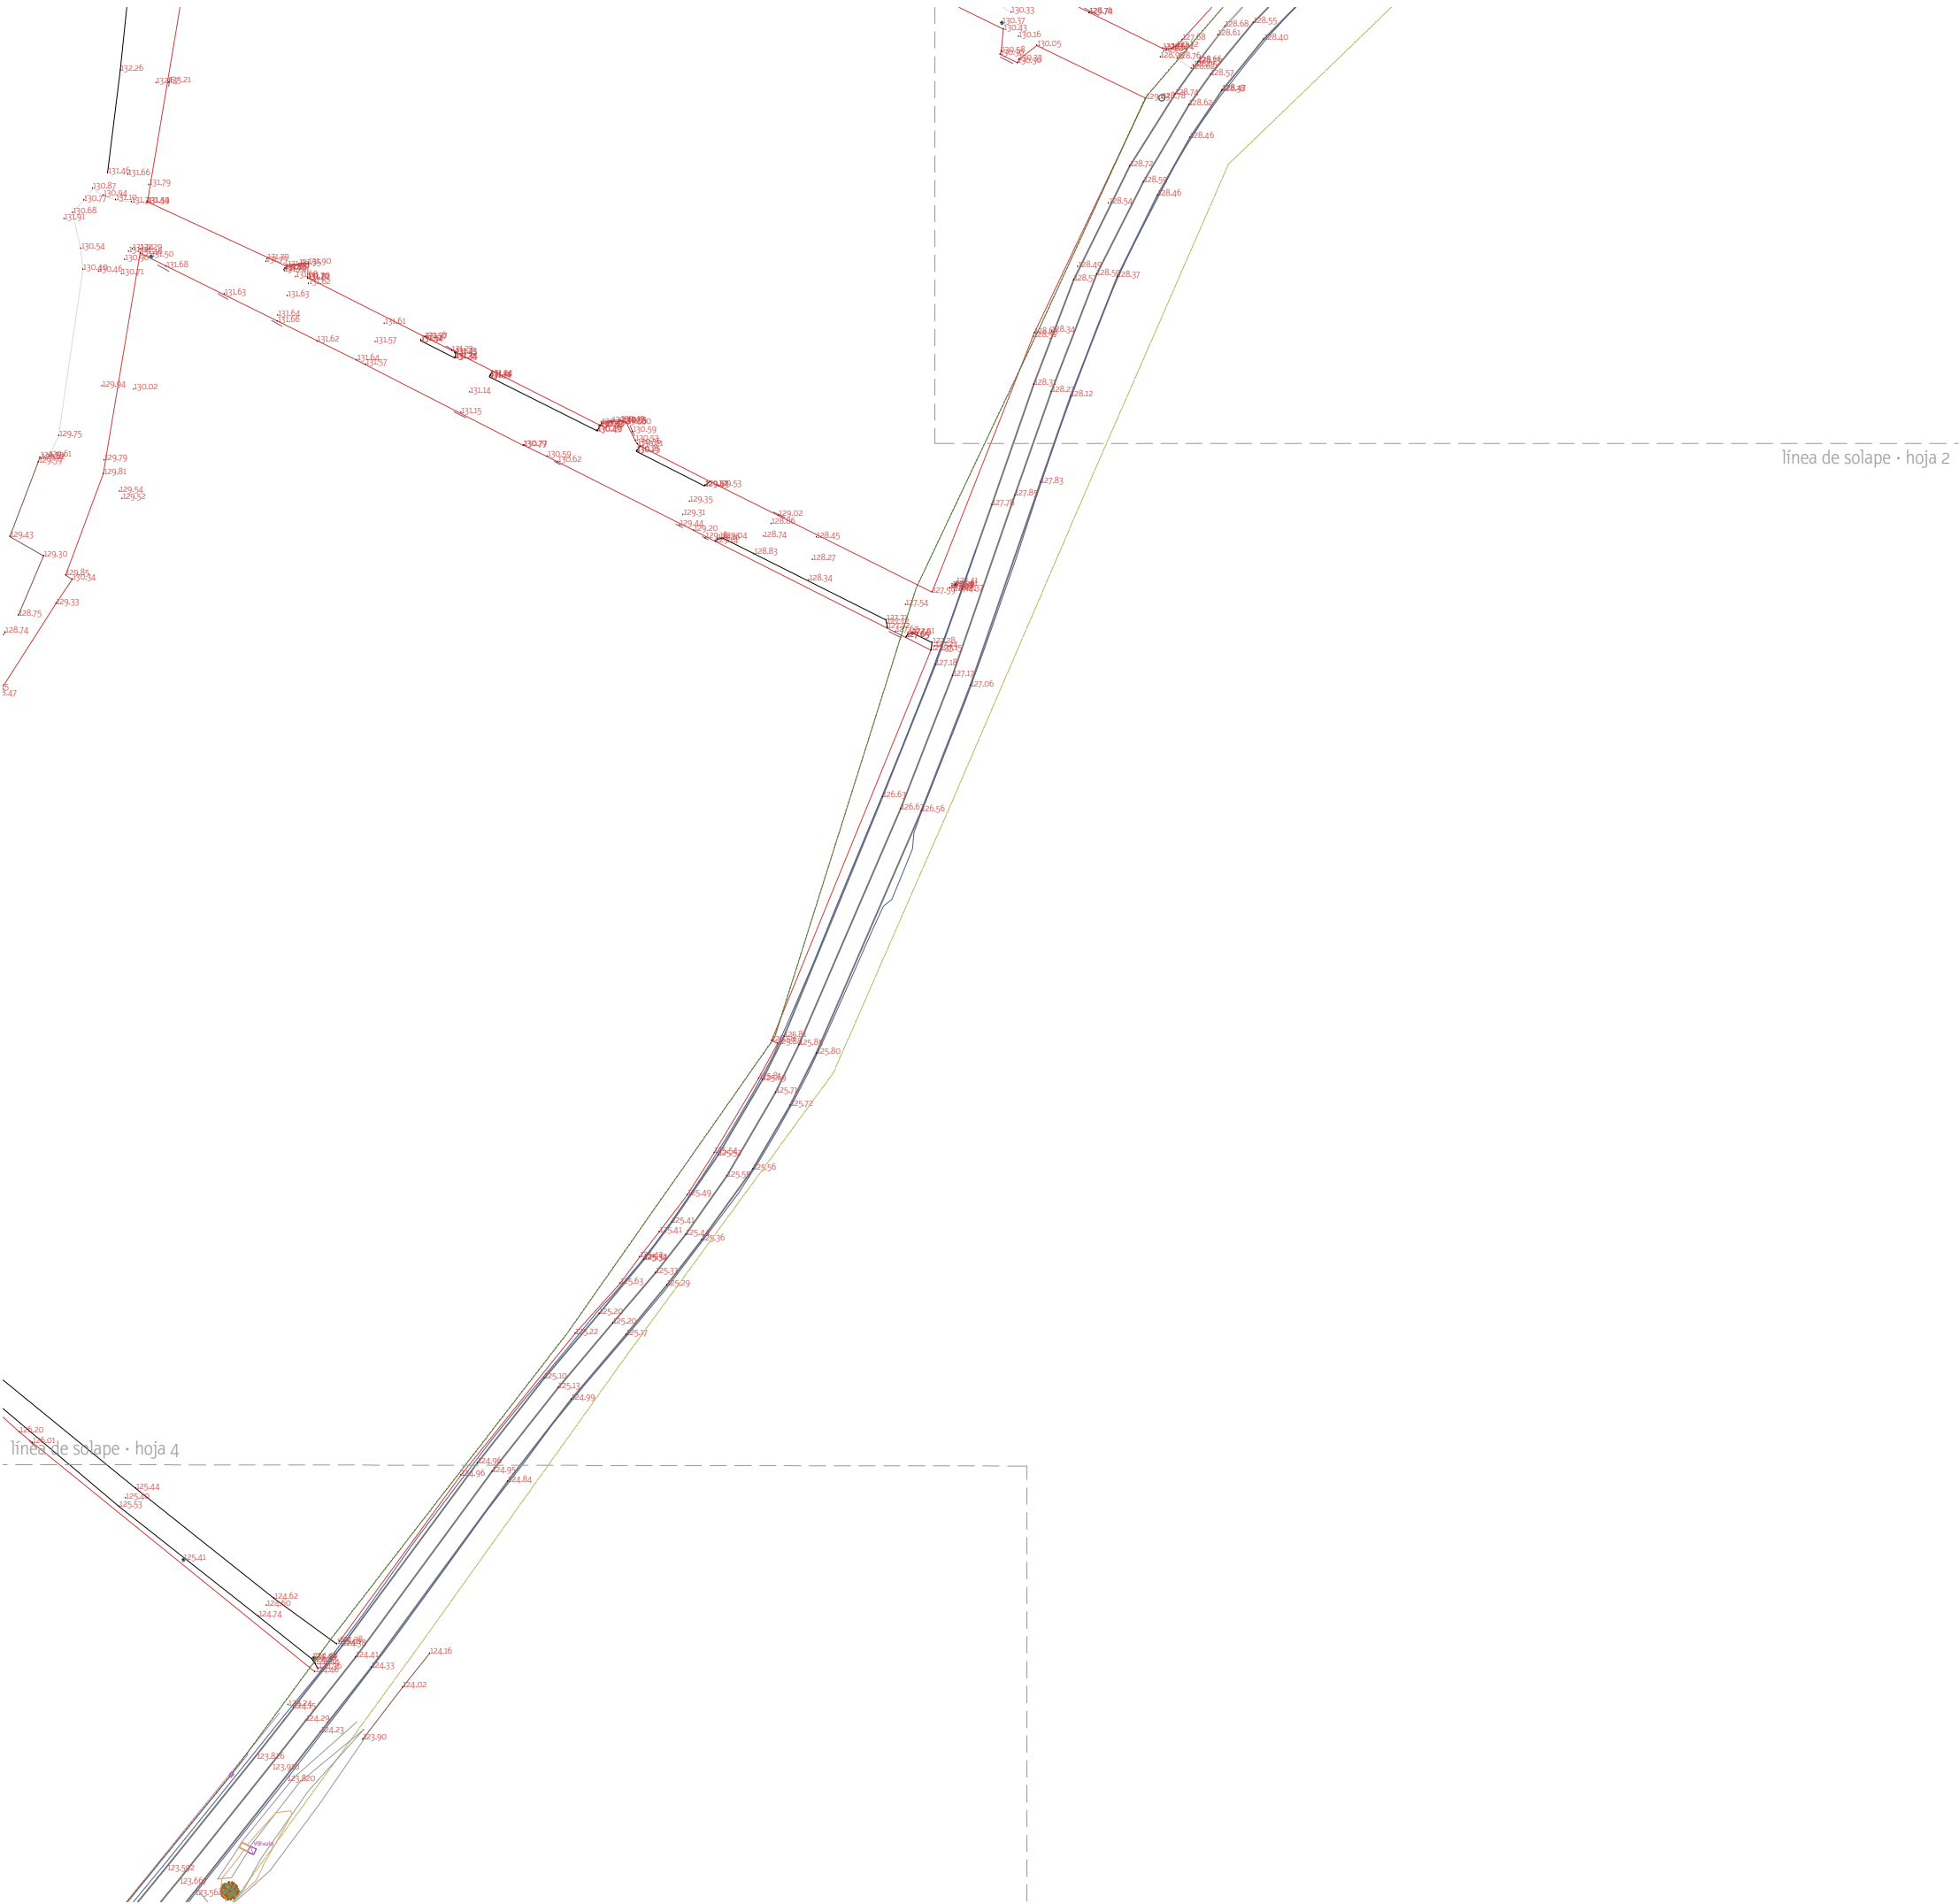

7a+i			
AUTORES DEL PROYECTO		Juan Antonio Catalá Peris Ingeniero de canales, caminos y puertos 	
		Laura García Soler arquitecta 	
		Javier Magán Cortinas arquitecto 	
PROYECTO		Colector general carretera Casablanca. UE Pouet/UE Aljubs.	
PROMOTOR		Ayuntamiento de la Poba de Vallbona	
LOCALIZACIÓN		La Poba de Vallbona · Valencia	
CÓDIGO		22 11 194	FECHA junio 2023
NOMBRE DEL PLANO		planta general estado actual levantamiento topográfico · hoja 3	NÚMERO DEL PLANO 1.2.3
ESCALA		1:1000	

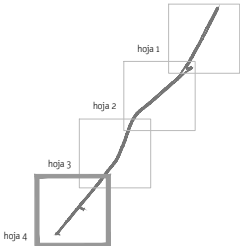

7a+i			
AUTORES DEL PROYECTO		Juan Antonio Catalá Peris Ingeniero de canales, caminos y puentes 	
		Laura García Soler arquitecta 	
		Javier Magán Cortinas arquitecto 	
PROYECTO		Colector general carretera Casablanca. UE Pouet/UE Aljubs.	
PROMOTOR		Ayuntamiento de la Poba de Vallbona	
LOCALIZACIÓN		La Poba de Vallbona · Valencia	
CÓDIGO		22 11 194	FECHA junio 2023
NOMBRE DEL PLANO		planta general estado actual levantamiento topográfico · hoja 4	NÚMERO DEL PLANO 1.2.4
ESCALA		1:1000	

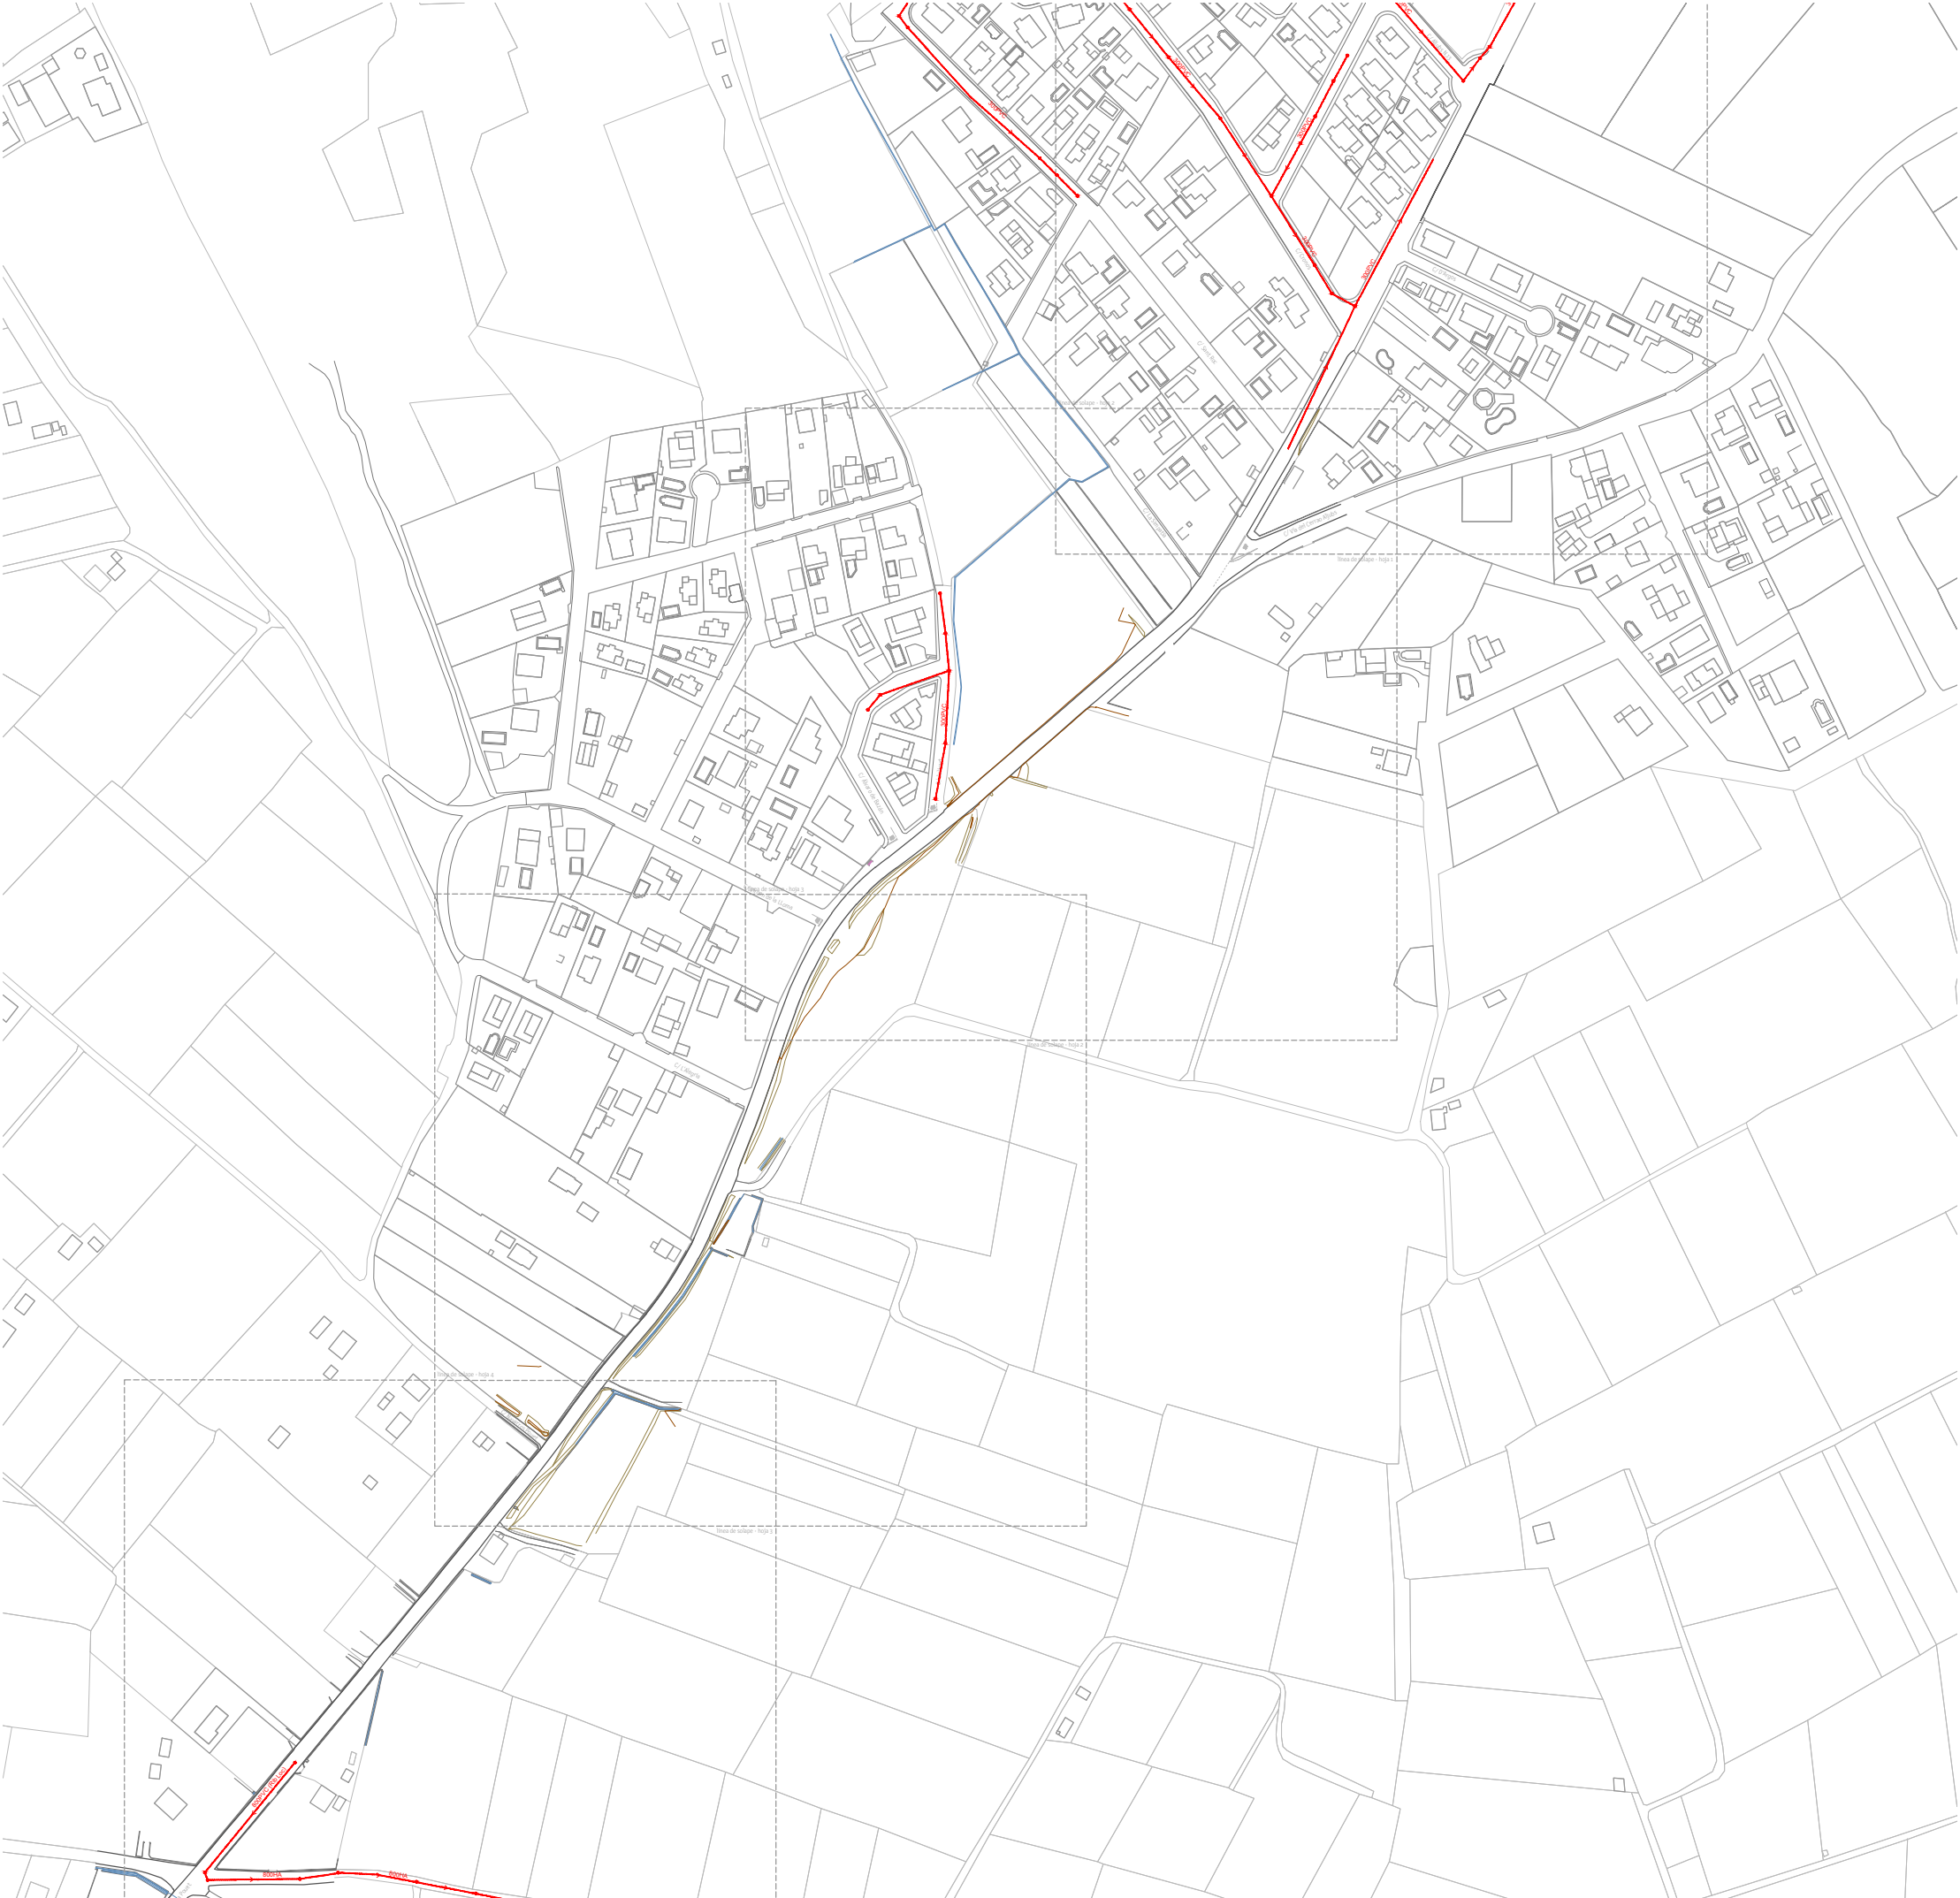

red de saneamiento existente



pozo de registro saneamiento existente

Notas:

- 1.- Los datos de los servicios afectados que aparecen en este plano son puramente orientativos y han sido facilitados por las diferentes administraciones/empresas de servicios.
- 2.- El contratista, previo al inicio de las obras, tendrá que contrastar en obra con los responsables de cada administración/empresa de servicios, su correcta ubicación y, que no se han producido cambios en relación a la documentación enviada durante la redacción del proyecto.

7a+i

AUTORES DEL PROYECTO

Juan Antonio Catalá Peris
Ingeniero de canales, caminos y puertos

Laura García Soler
arquitecta

Juan A. Catalá

Laura García

Javier Magán Cortinas
arquitecto

Javier Magán

PROYECTO

Colector general carretera Casablanca. UE Pouet/UE Aljubs.

PROMOTOR

Ayuntamiento de la Poba de Vallbona

LOCALIZACIÓN

La Poba de Vallbona · Valencia

CÓDIGO

22 11 194

FECHA

junio 2023

NOMBRE DEL PLANO



planta general red de saneamiento
existente · guía

NÚMERO DEL PLANO

1.3.1

ESCALA



1:3000

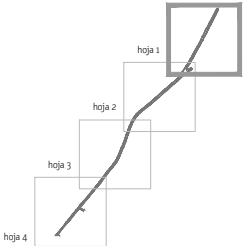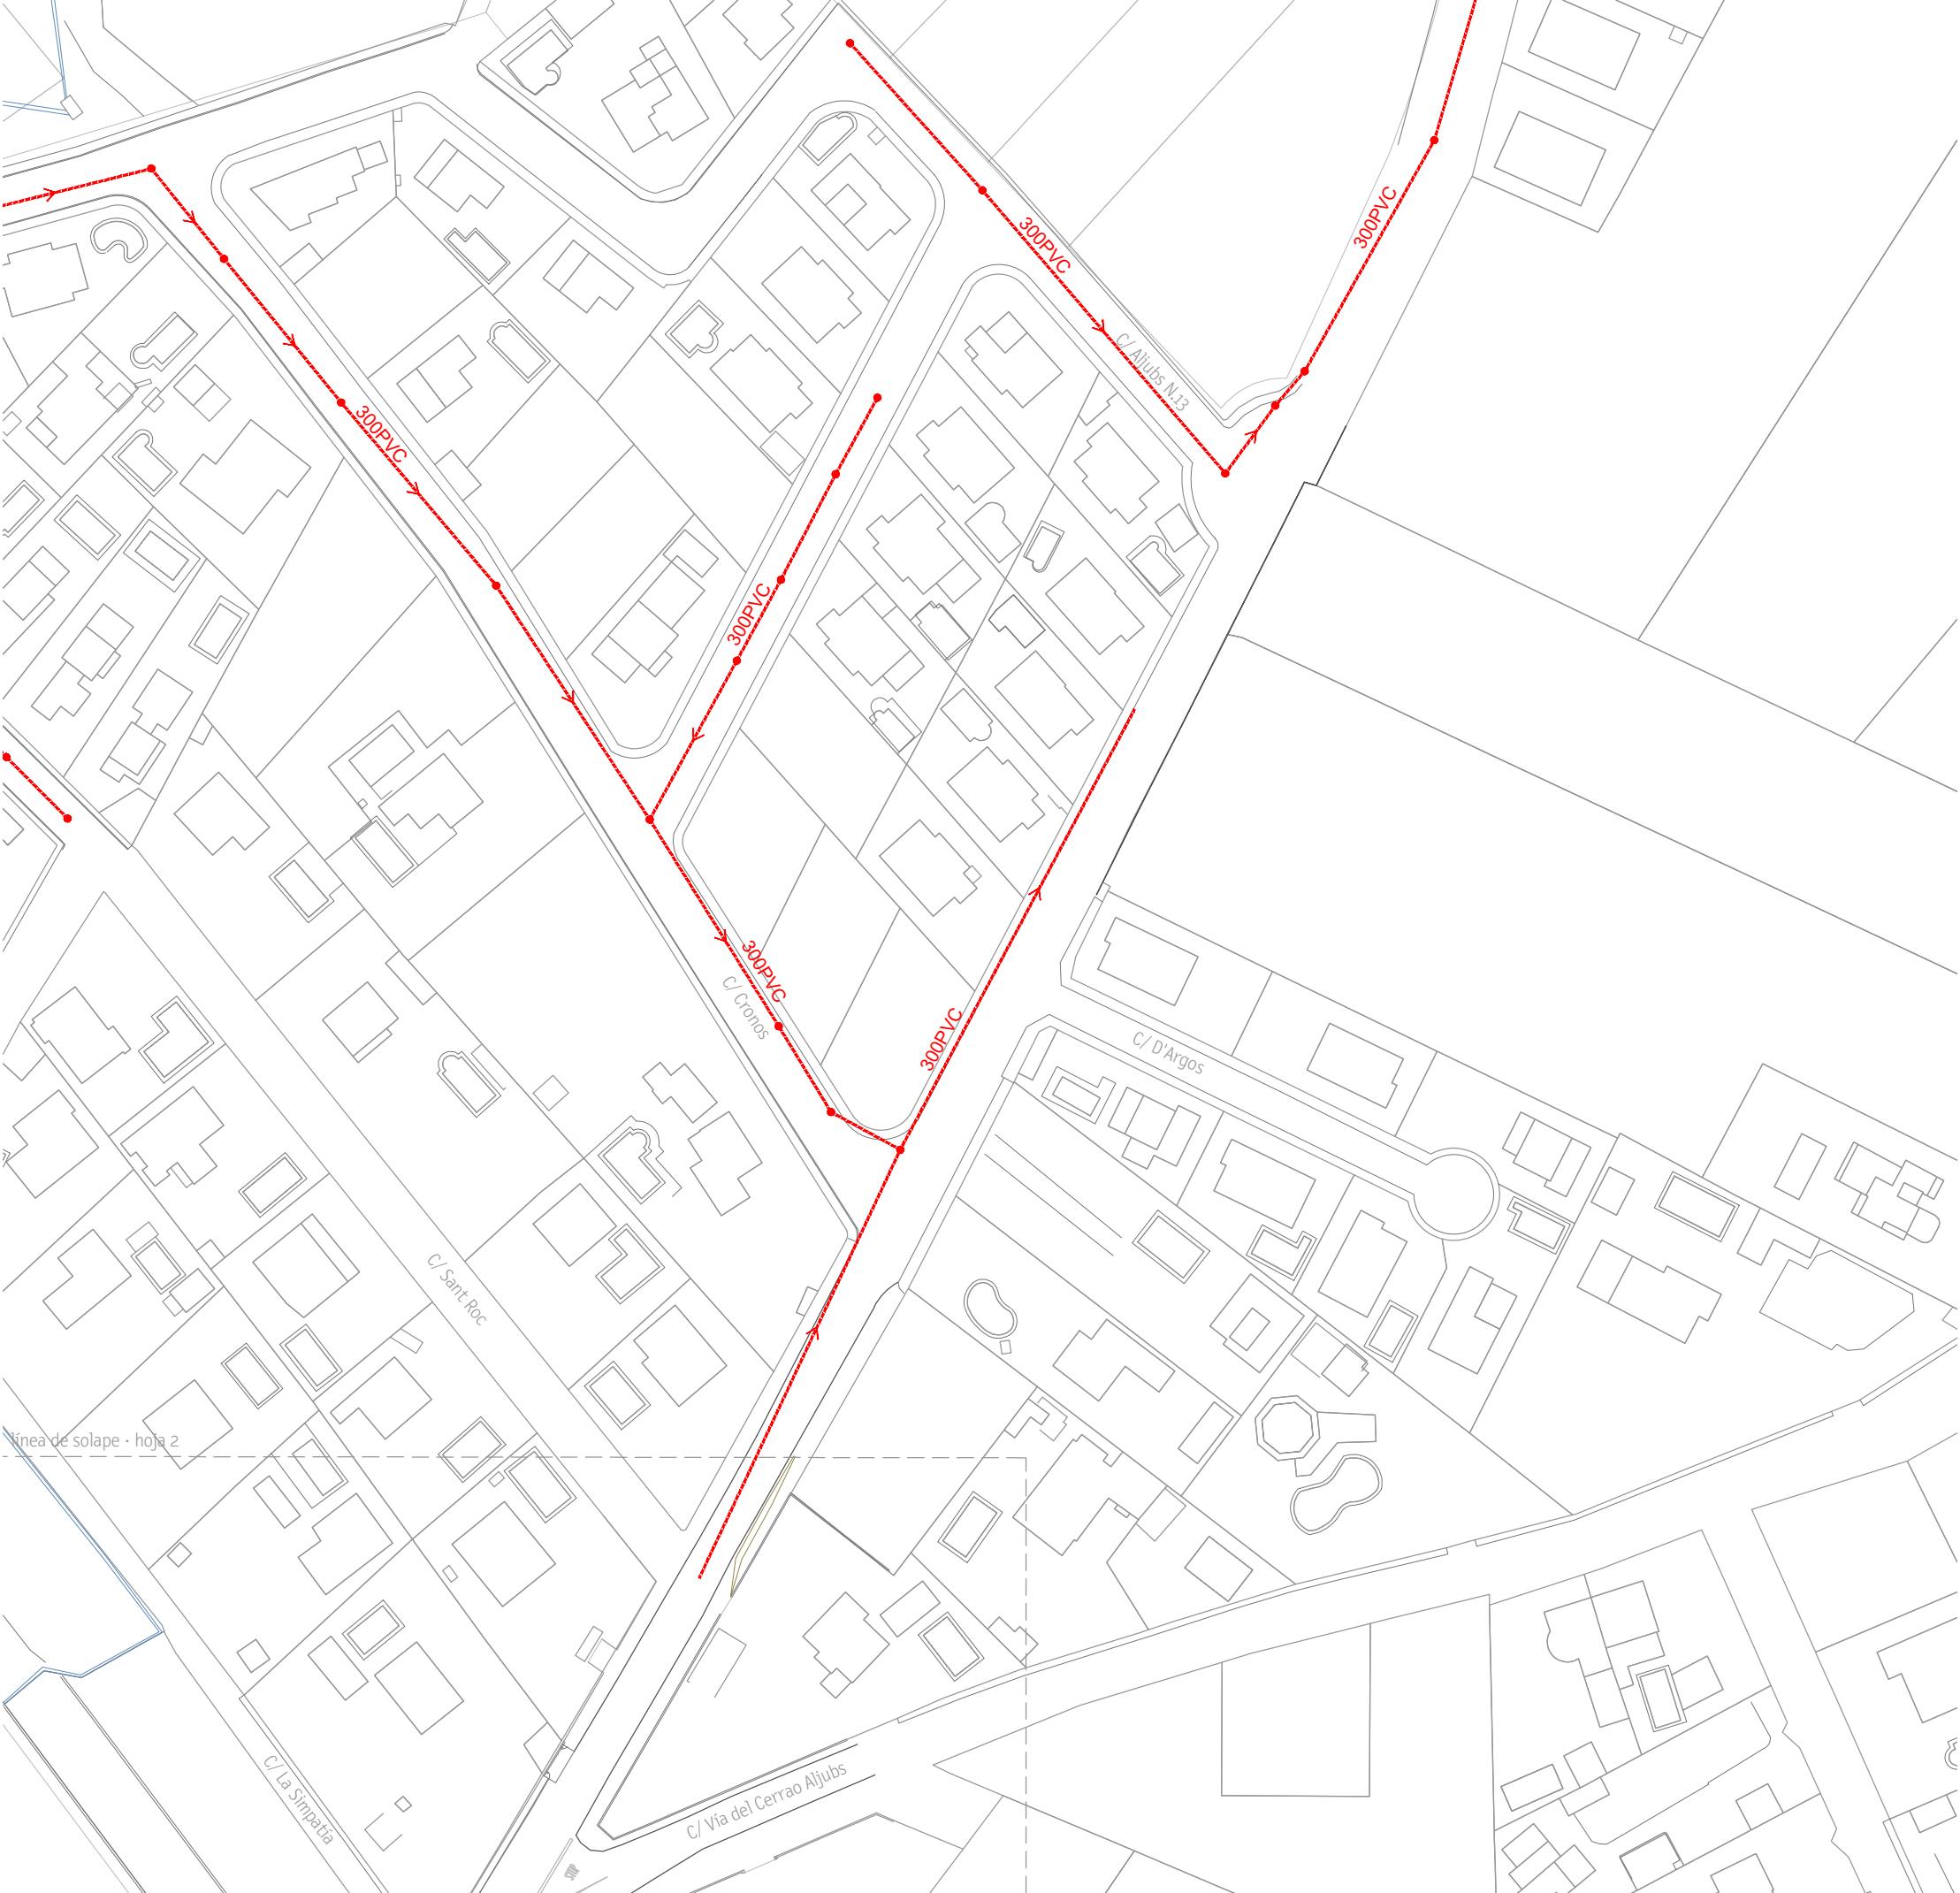

- red de saneamiento existente
- pozo de registro saneamiento existente

Notas:
1.- Los datos de los servicios afectados que aparecen en este plano son puramente orientativos y han sido facilitados por las diferentes administraciones/empresas de servicios.
2.- El contratista, previo al inicio de las obras, tendrá que contrastar en obra con los responsables de cada administración/empresa de servicios, su correcta ubicación y, que no se han producido cambios en relación a la documentación enviada durante la redacción del proyecto.



7a+i			
AUTORES DEL PROYECTO	Juan Antonio Catalá Peris Ingeniero de canales, caminos y puentes <i>Juan A. Catalá</i>		Laura García Soler arquitecta <i>Laura García</i>
			Javier Magán Cortinas arquitecto <i>Javier Magán</i>
PROYECTO	Colector general carretera Casablanca. UE Pouet/UE Aljubs.		
PROMOTOR	Ayuntamiento de la Poba de Vallbona		
LOCALIZACIÓN	La Poba de Vallbona · Valencia		
CÓDIGO	22 11 194	FECHA	junio 2023
NOMBRE DEL PLANO	planta general red de saneamiento existente · hoja 1	NÚMERO DEL PLANO	1.3.1.1
ESCALA	1:1000		

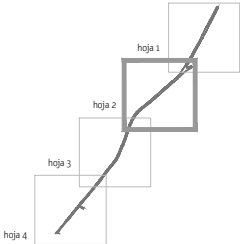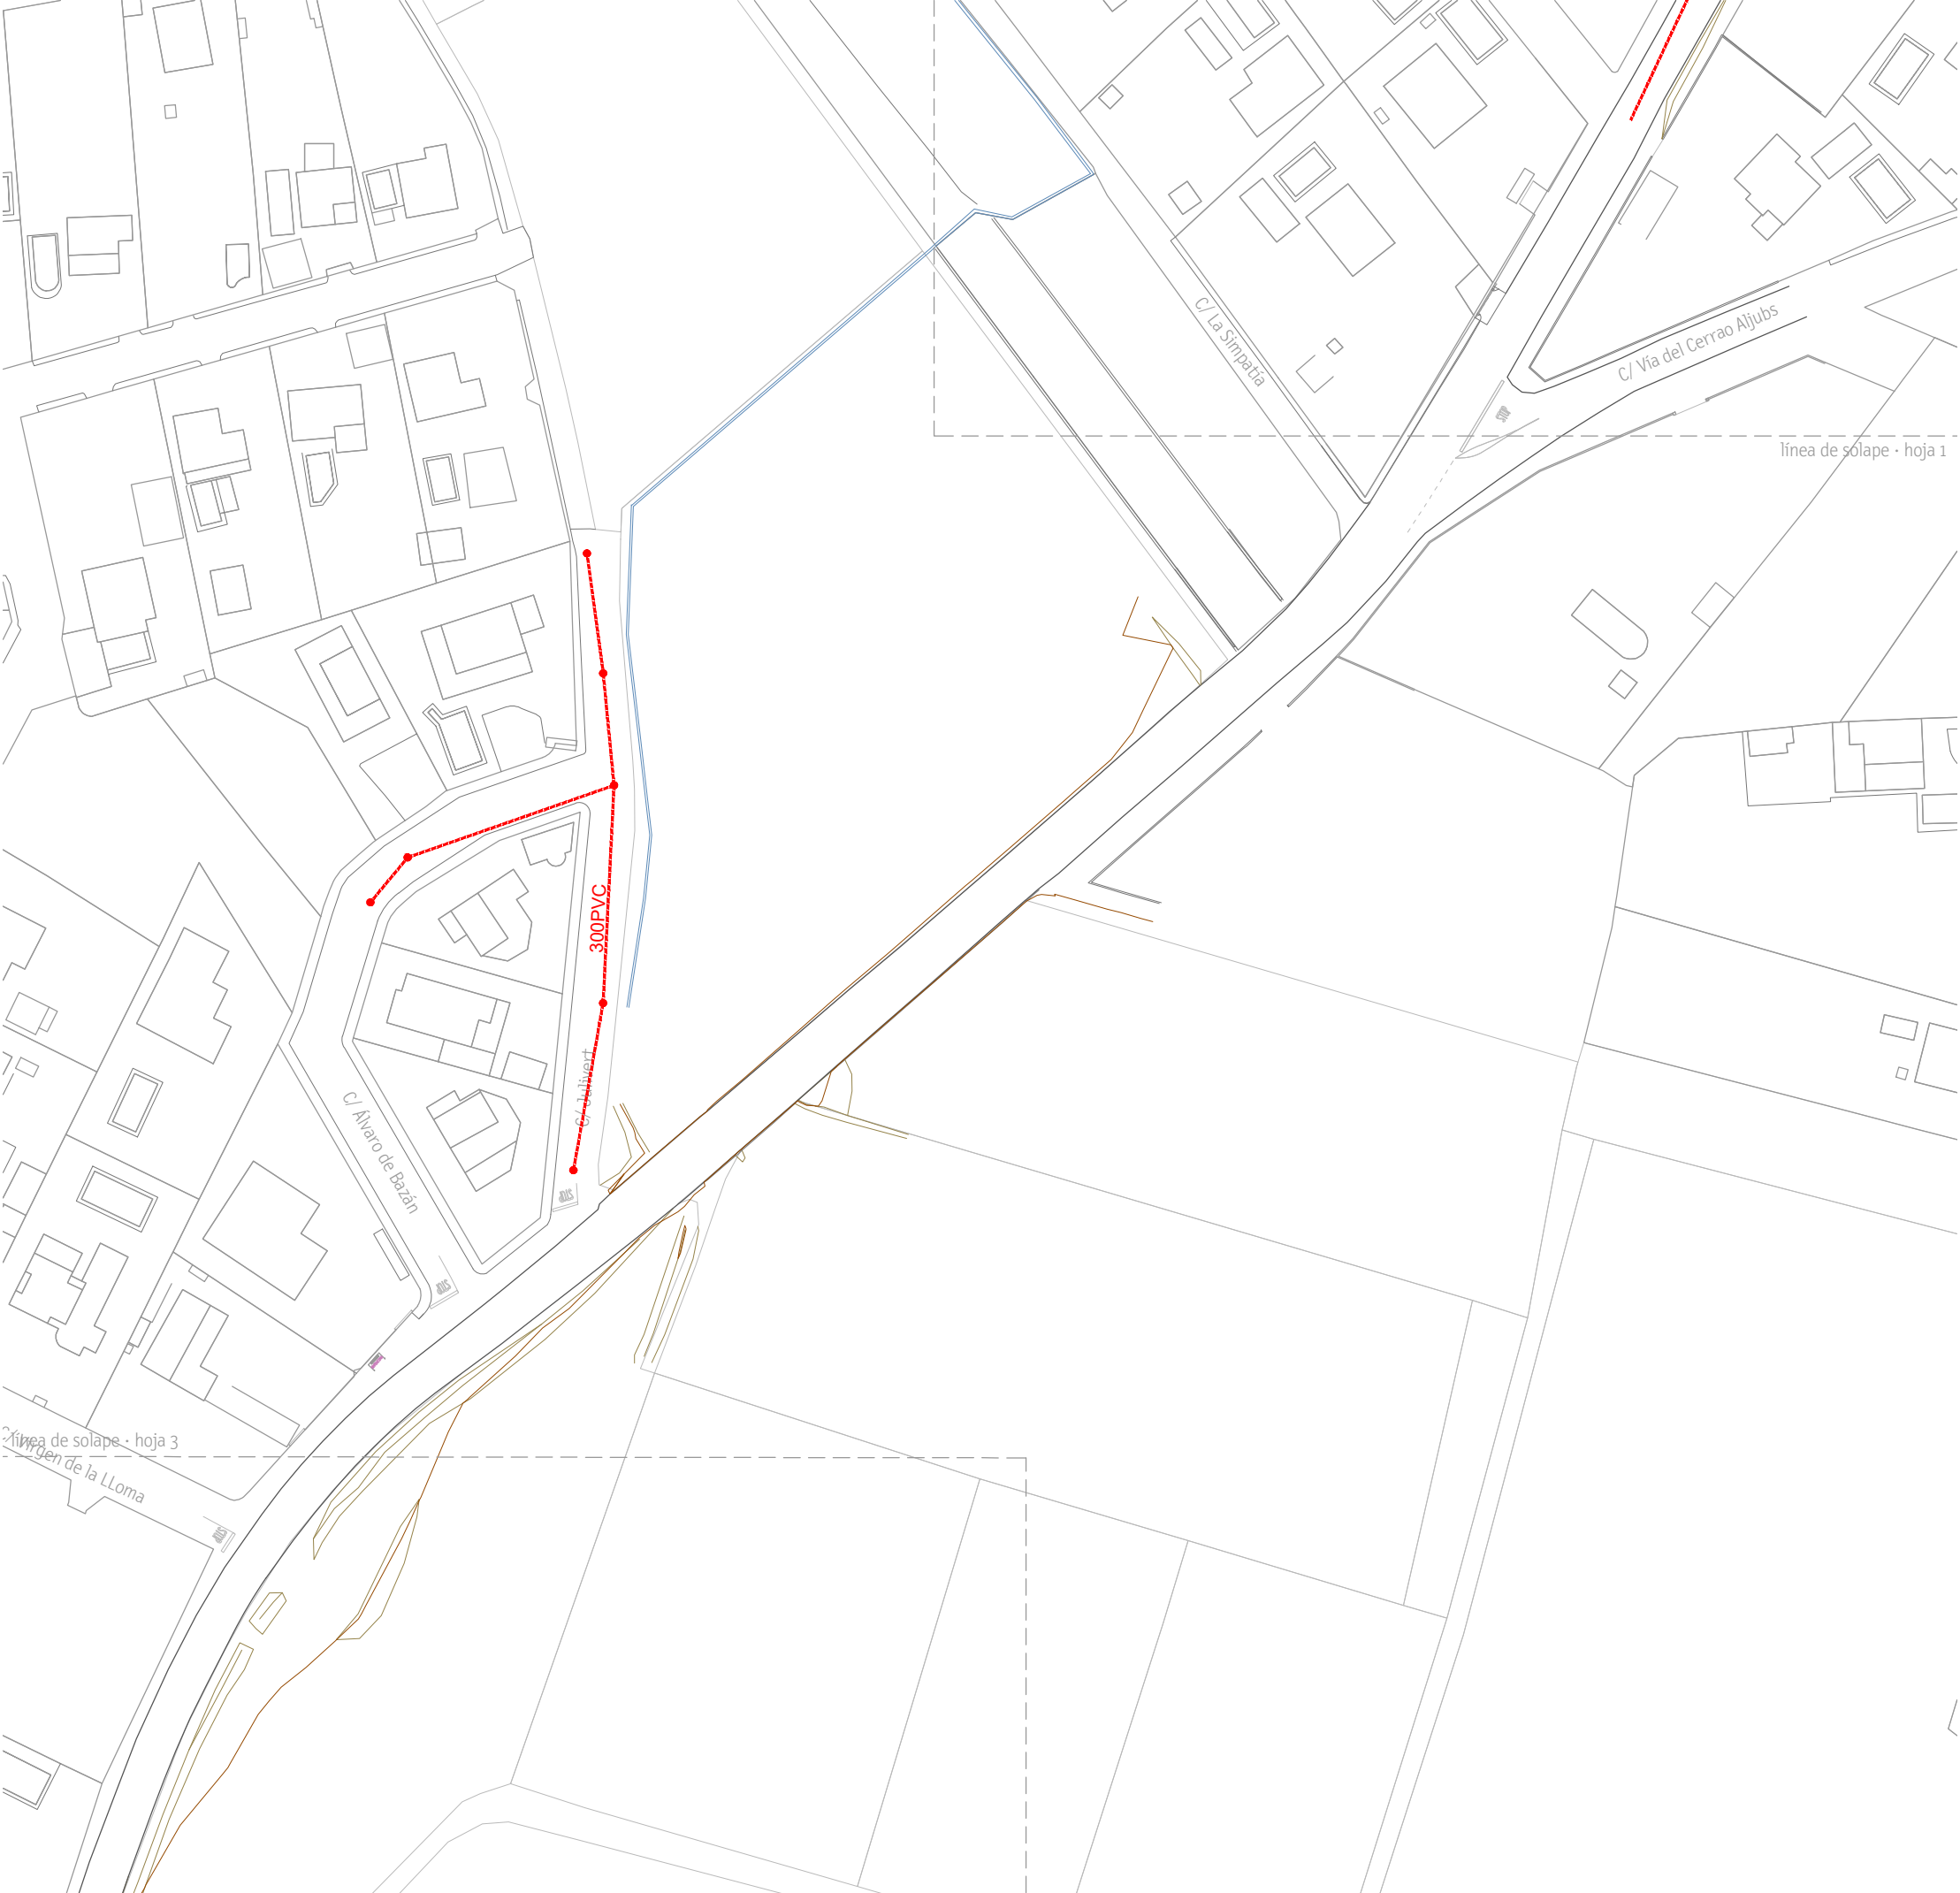

- red de saneamiento existente
- pozo de registro saneamiento existente

Notas:
1.- Los datos de los servicios afectados que aparecen en este plano son puramente orientativos y han sido facilitados por las diferentes administraciones/empresas de servicios.
2.- El contratista, previo al inicio de las obras, tendrá que contrastar en obra con los responsables de cada administración/empresa de servicios, su correcta ubicación y, que no se han producido cambios en relación a la documentación enviada durante la redacción del proyecto.


7a+i			
AUTORES DEL PROYECTO	Juan Antonio Catalá Peris Ingeniero de canales, caminos y puertos <i>Juan A. Catalá</i>	Laura García Soler arquitecta <i>Laura García</i>	
		Javier Magán Cortinas arquitecto <i>Javier Magán</i>	
PROYECTO	Colector general carretera Casablanca. UE Pouet/UE Aijubs.		
PROMOTOR	Ayuntamiento de la Poba de Vallbona		
LOCALIZACIÓN	La Poba de Vallbona · Valencia		
CÓDIGO	22 11 194	FECHA	junio 2023
NOMBRE DEL PLANO	planta general red de saneamiento existente · hoja 2	NÚMERO DEL PLANO	1.3.1.2
ESCALA	1:1000		

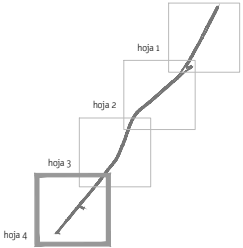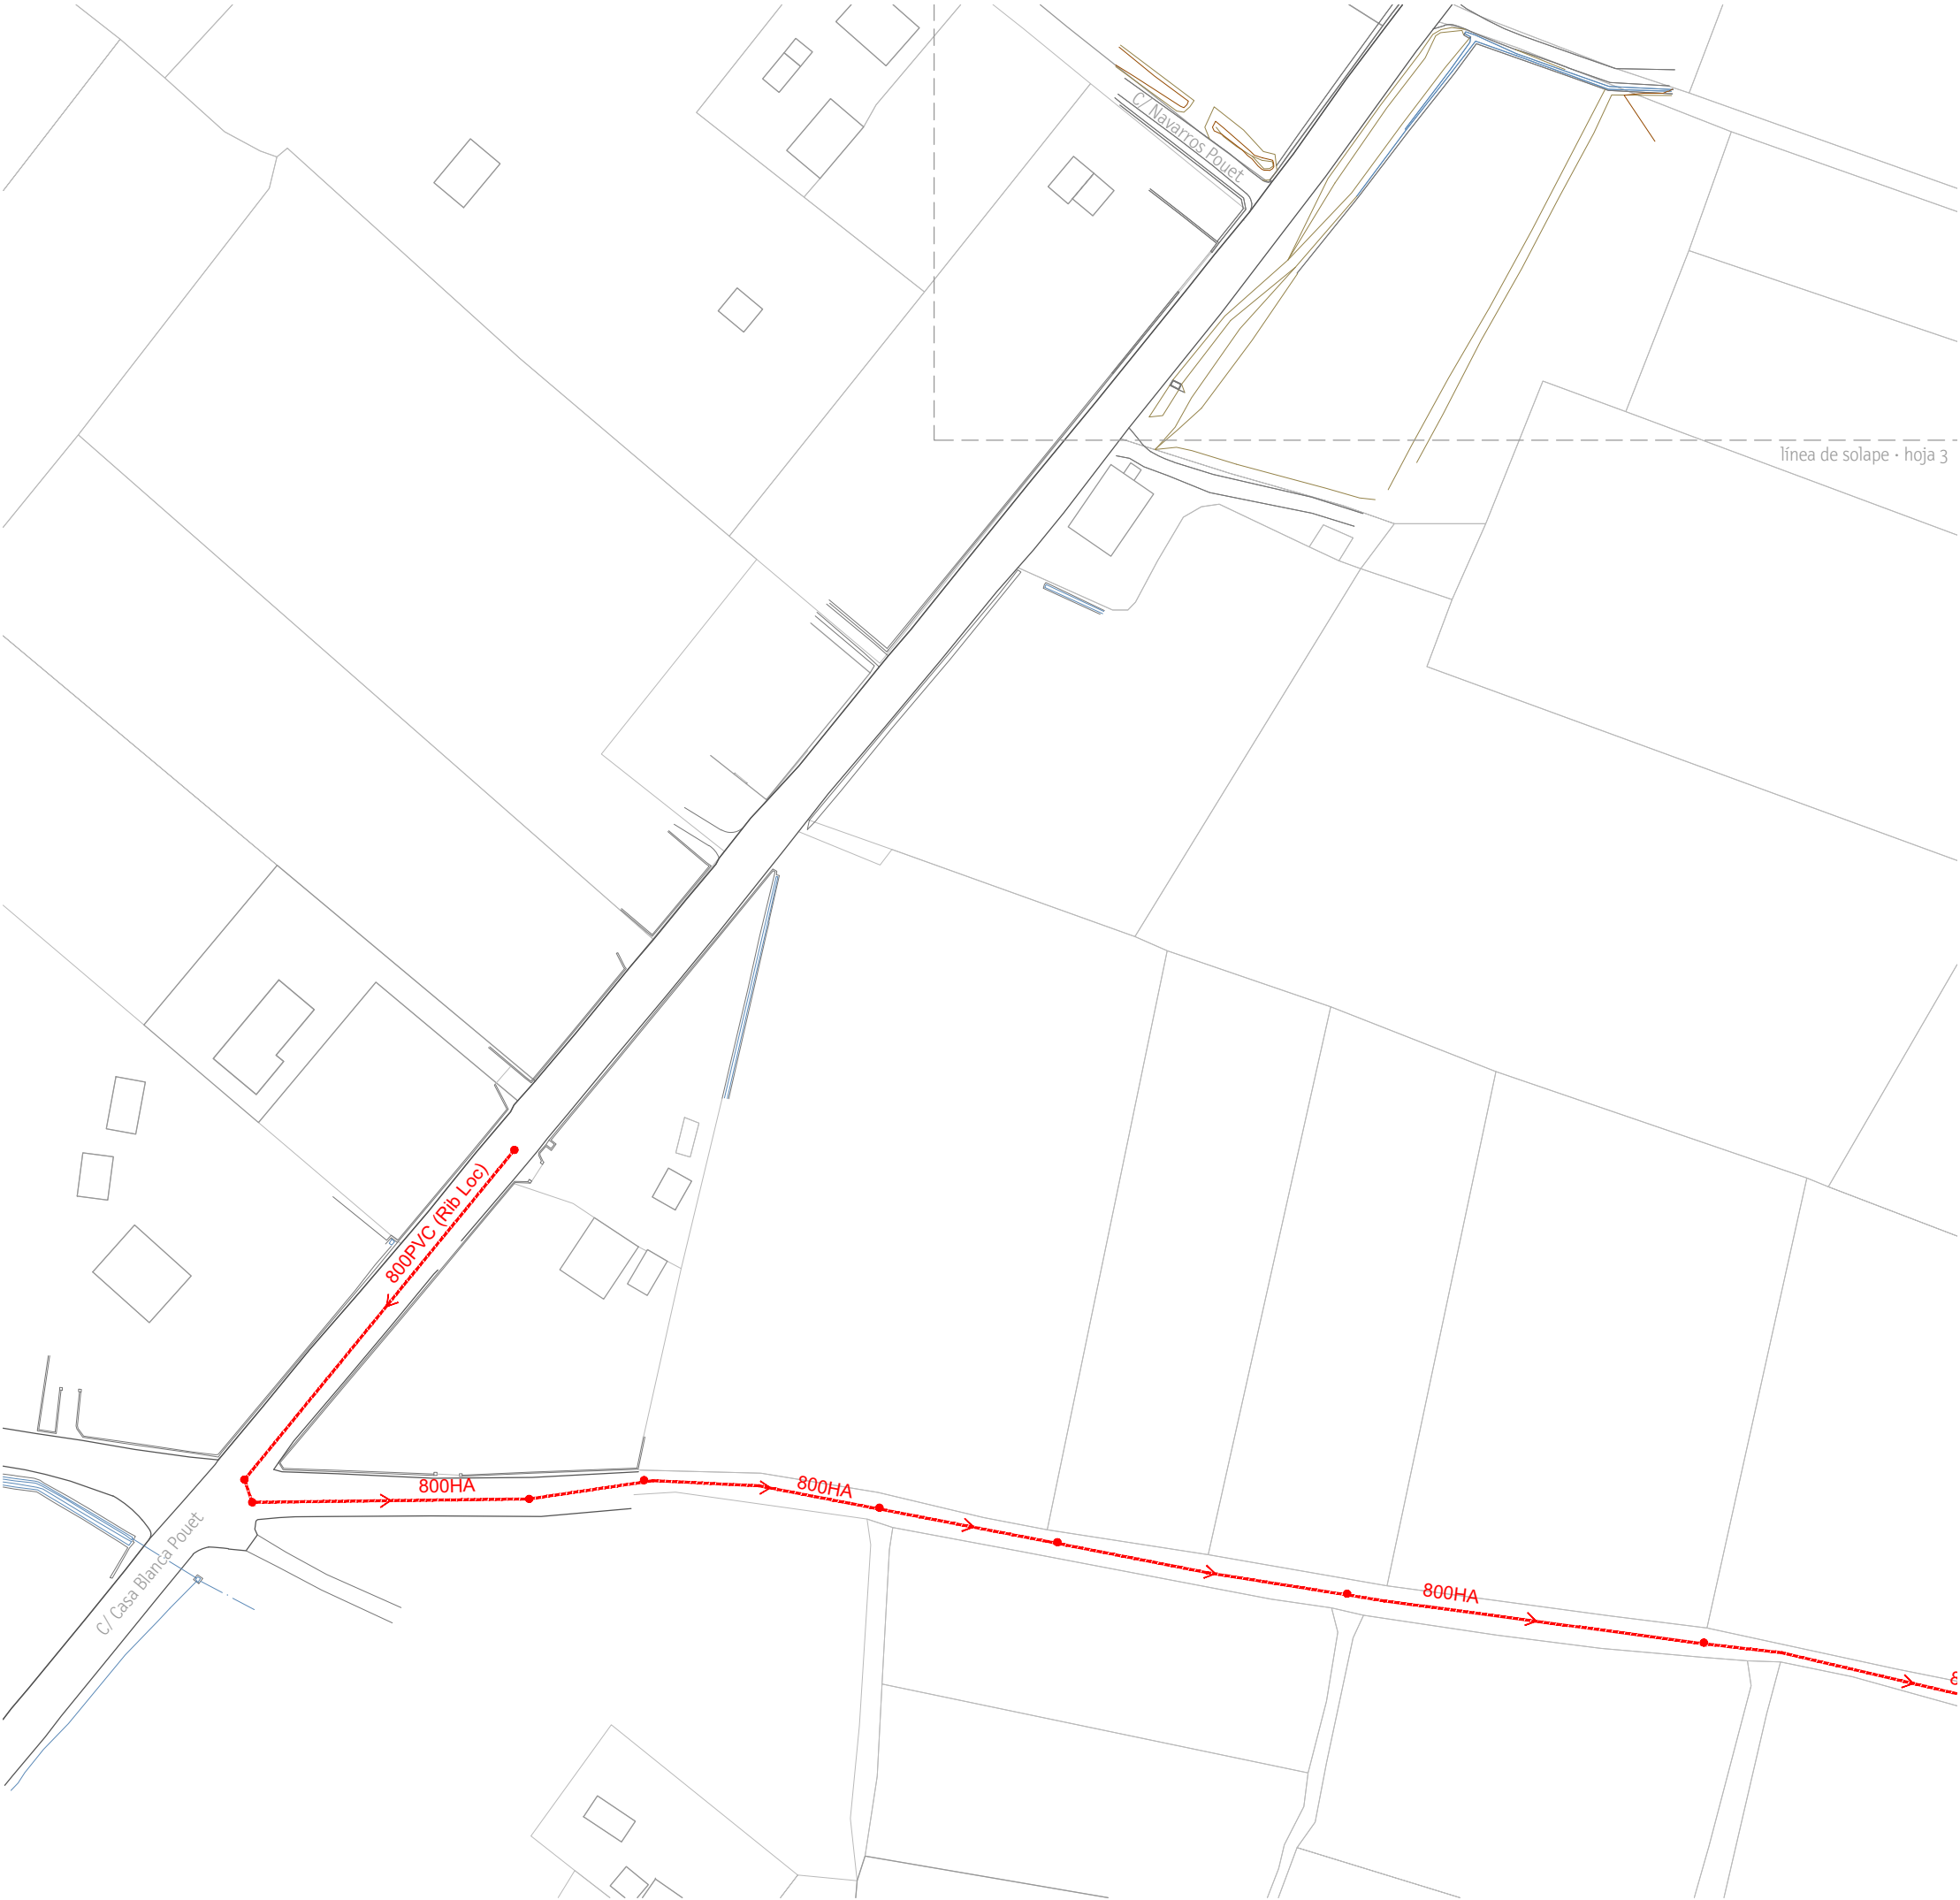

- red de saneamiento existente
- pozo de registro saneamiento existente

Notas:
1.- Los datos de los servicios afectados que aparecen en este plano son puramente orientativos y han sido facilitados por las diferentes administraciones/empresas de servicios.
2.- El contratista, previo al inicio de las obras, tendrá que contrastar en obra con los responsables de cada administración/empresa de servicios, su correcta ubicación y, que no se han producido cambios en relación a la documentación enviada durante la redacción del proyecto.

7a+i			
AUTORES DEL PROYECTO	Juan Antonio Catalá Peris Ingeniero de canales, caminos y puertos <i>Juan A. Catalá</i>	Laura García Soler arquitecta <i>Laura García</i>	Javier Magán Cortinas arquitecto <i>Javier Magán</i>
PROYECTO	Colector general carretera Casablanca. UE Pouet/UE Aljubs.		
PROMOTOR	Ayuntamiento de la Poba de Vallbona		
LOCALIZACIÓN	La Poba de Vallbona · Valencia		
CÓDIGO	22 11 194	FECHA	junio 2023
NOMBRE DEL PLANO	planta general red de saneamiento existente · hoja 4	NÚMERO DEL PLANO	1.3.1.3
ESCALA	1:1000		

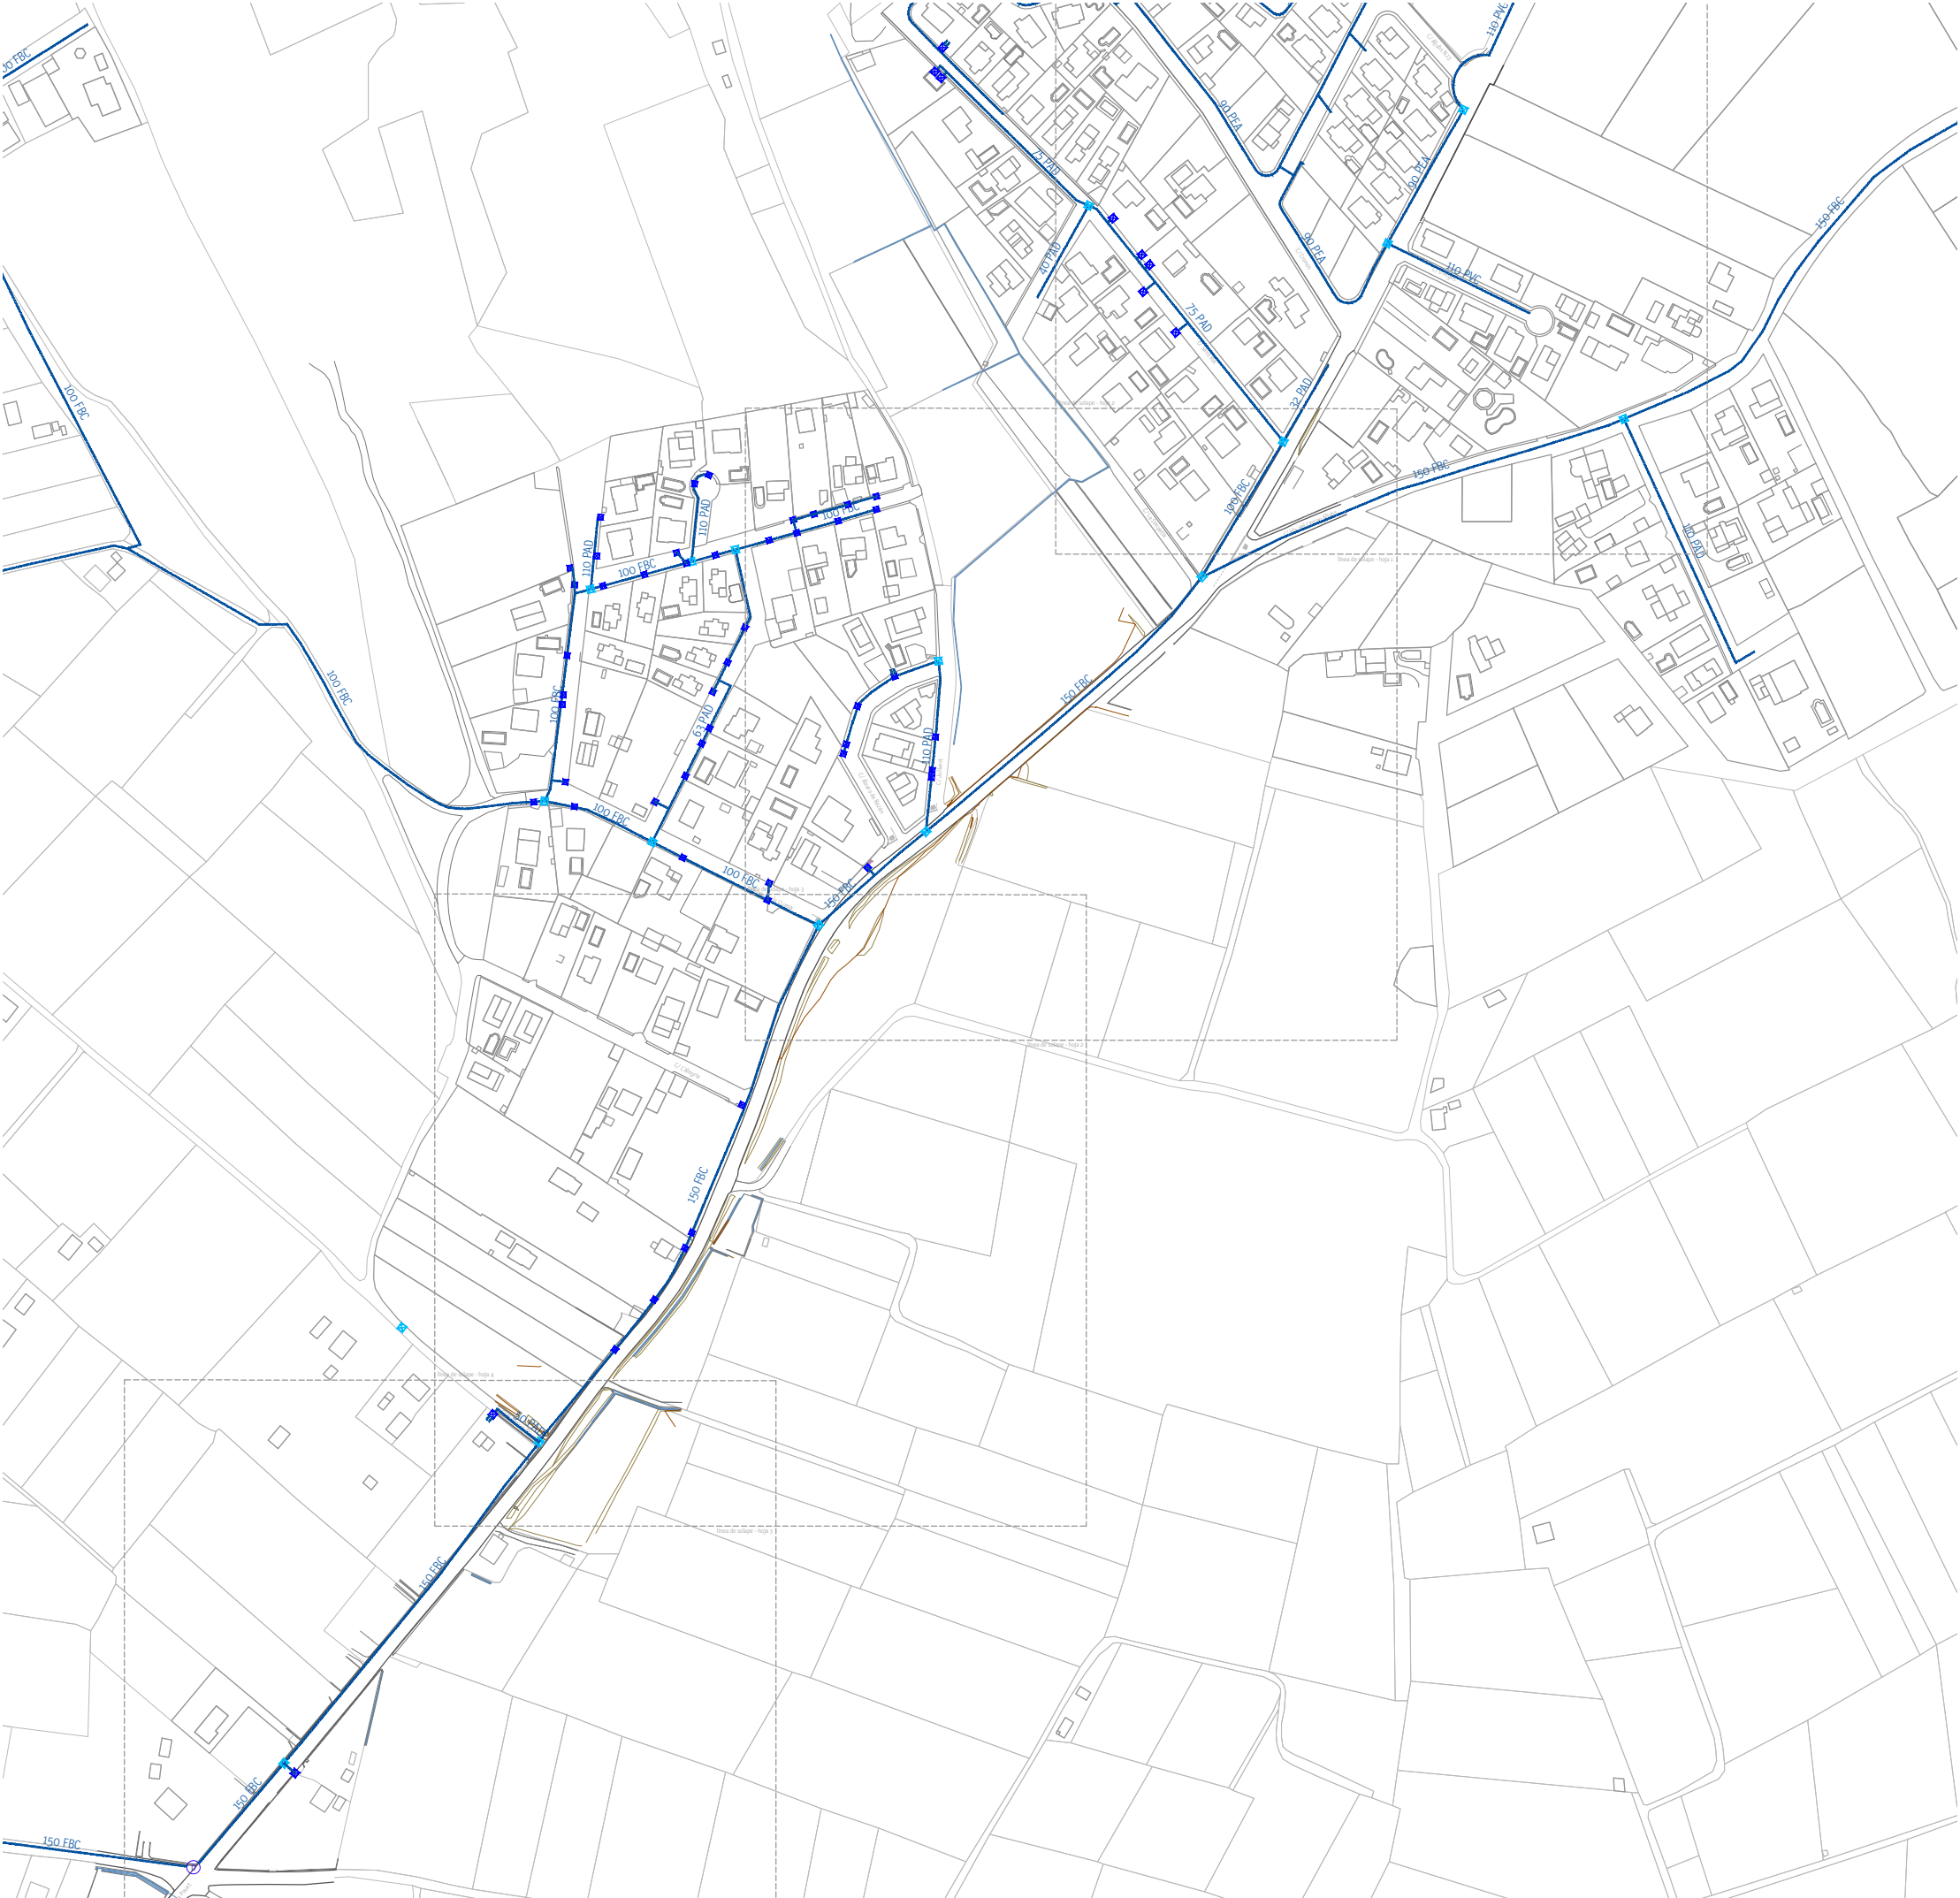



- red de agua potable existente
- arqueta de registro existente
- arqueta acometida domiciliaria

Notas:

1.- Los datos de los servicios afectados que aparecen en este plano son puramente orientativos y han sido facilitados por las diferentes administraciones/empresas de servicios.

2.- El contratista, previo al inicio de las obras, tendrá que contrastar en obra con los responsables de cada administración/empresa de servicios, su correcta ubicación y, que no se han producido cambios en relación a la documentación enviada durante la redacción del proyecto.


7a+i								
AUTORES DEL PROYECTO		Juan Antonio Catalá Peris Ingeniero de canales, caminos y puertos 		Laura García Soler arquitecta 				
		Javier Magán Cortinas arquitecto 						
PROYECTO		Colector general carretera Casablanca. UE Pouet/UE Aljubs.						
PROMOTOR		Ayuntamiento de la Poba de Vallbona						
LOCALIZACIÓN		La Poba de Vallbona · Valencia						
CÓDIGO		22 11 194		FECHA		junio 2023		
NOMBRE DEL PLANO		planta general red de agua potable existente · guía			NÚMERO DEL PLANO		1.3.2	
ESCALA		1:3000						

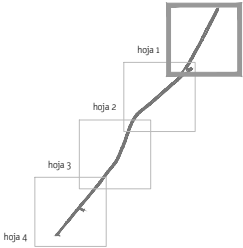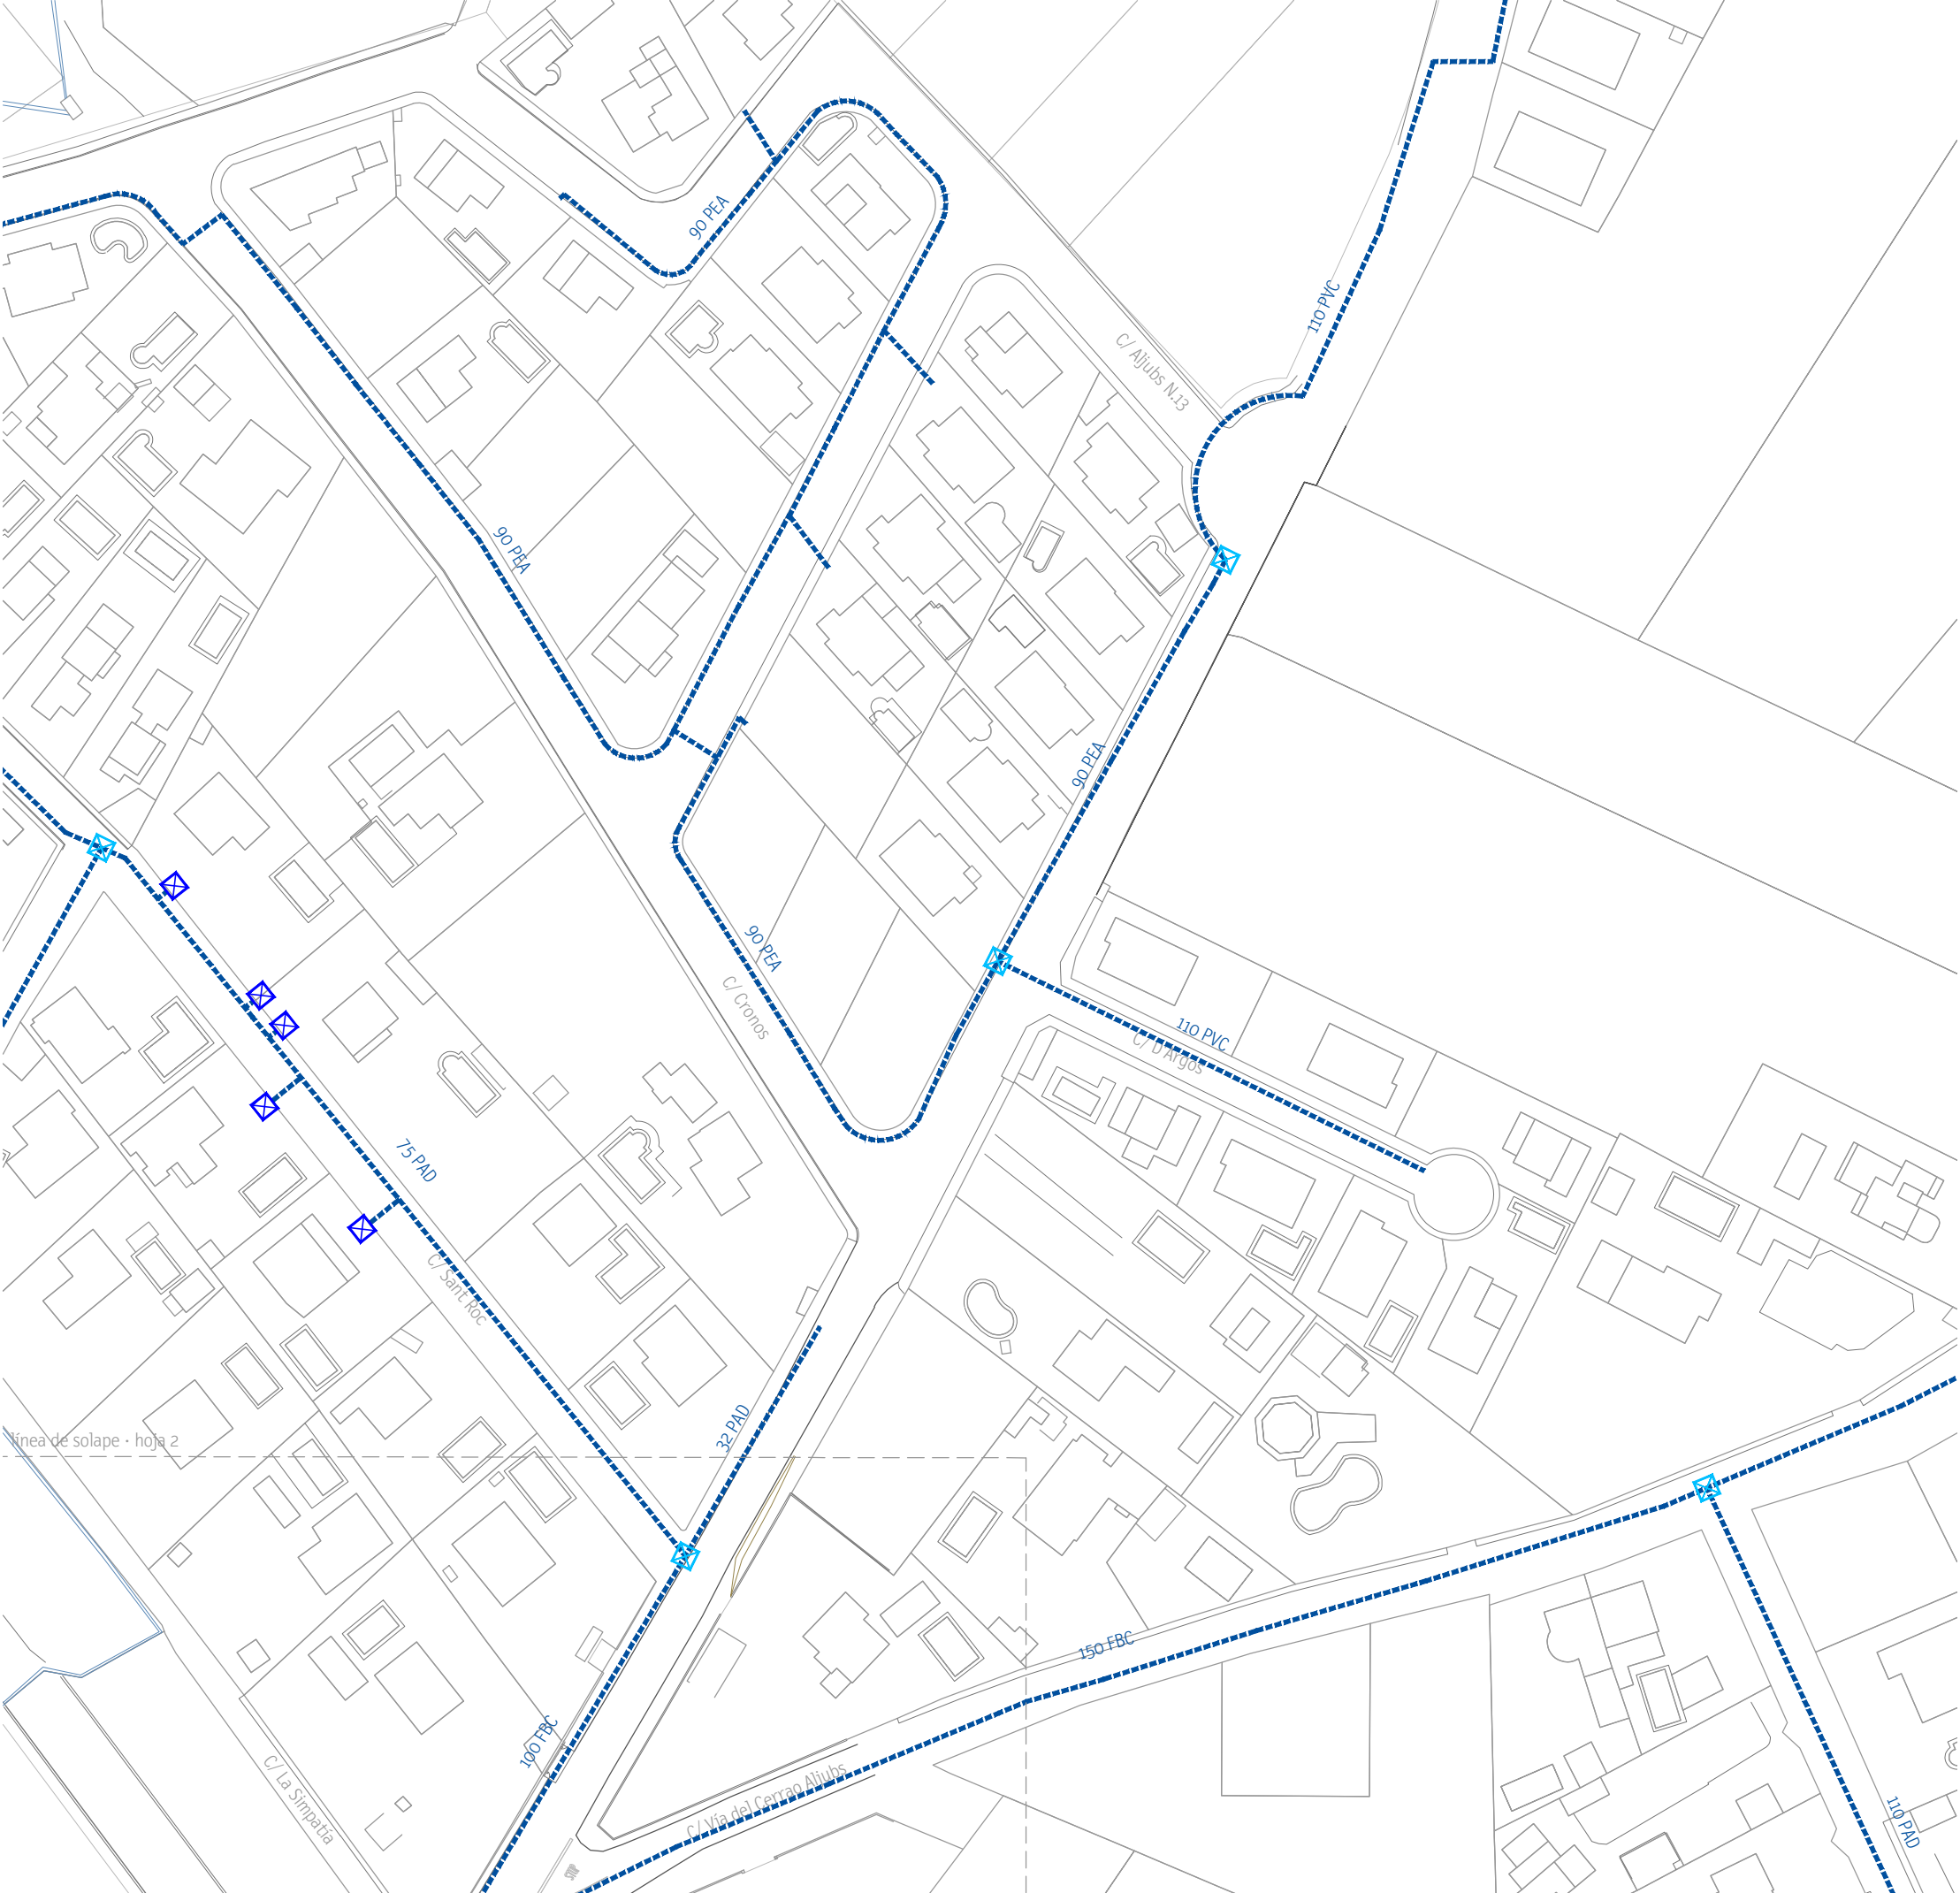

- red de agua potable existente
- arqueta de registro existente
- arqueta acometida domiciliaria

Notas:
1.- Los datos de los servicios afectados que aparecen en este plano son puramente orientativos y han sido facilitados por las diferentes administraciones/empresas de servicios.
2.- El contratista, previo al inicio de las obras, tendrá que contrastar en obra con los responsables de cada administración/empresa de servicios, su correcta ubicación y, que no se han producido cambios en relación a la documentación enviada durante la redacción del proyecto.


7a+i			
AUTORES DEL PROYECTO		Juan Antonio Catalá Peris Ingeniero de canales, caminos y puentes 	
		Laura García Soler arquitecta 	
		Javier Magán Cortinas arquitecto 	
PROYECTO	Colector general carretera Casablanca. UE Pouet/UE Aljubs.		
PROMOTOR	Ayuntamiento de la Poba de Vallbona		
LOCALIZACIÓN	La Poba de Vallbona · Valencia		
CÓDIGO	22 11 194	FECHA	junio 2023
NOMBRE DEL PLANO	planta general red de agua potable existente · hoja 1		NÚMERO DEL PLANO
			1.3.2.1
ESCALA	1:1000		

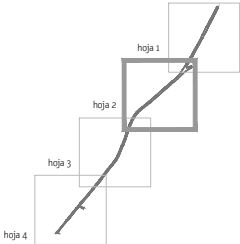

- red de agua potable existente
- arqueta de registro existente
- arqueta acometida domiciliaria

Notas:
1.- Los datos de los servicios afectados que aparecen en este plano son puramente orientativos y han sido facilitados por las diferentes administraciones/empresas de servicios.
2.- El contratista, previo al inicio de las obras, tendrá que contrastar en obra con los responsables de cada administración/empresa de servicios, su correcta ubicación y, que no se han producido cambios en relación a la documentación enviada durante la redacción del proyecto.



7a+i			
AUTORES DEL PROYECTO	Juan Antonio Catalá Peris Ingeniero de canales, caminos y puentes <i>Juan A. Catalá</i>	Laura García Soler arquitecta <i>Laura García</i>	Javier Magán Cortinas arquitecto <i>Javier Magán</i>
PROYECTO	Colector general carretera Casablanca. UE Pouet/UE Aljubs.		
PROMOTOR	Ayuntamiento de la Poba de Vallbona		
LOCALIZACIÓN	La Poba de Vallbona · Valencia		
CÓDIGO	22 11 194	FECHA	junio 2023
NOMBRE DEL PLANO	planta general red de agua potable existente · hoja 2	NÚMERO DEL PLANO	1.3.2.1
ESCALA	1:1000		

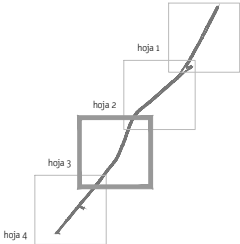

- red de agua potable existente
- arqueta de registro existente
- arqueta acometida domiciliaria

Notas:
1.- Los datos de los servicios afectados que aparecen en este plano son puramente orientativos y han sido facilitados por las diferentes administraciones/empresas de servicios.
2.- El contratista, previo al inicio de las obras, tendrá que contrastar en obra con los responsables de cada administración/empresa de servicios, su correcta ubicación y, que no se han producido cambios en relación a la documentación enviada durante la redacción del proyecto.

7a+i			
AUTORES DEL PROYECTO	Juan Antonio Catalá Peris Ingeniero de canales, caminos y puentes 		Laura García Soler arquitecta
			Javier Magán Cortinas arquitecto
PROYECTO	Colector general carretera Casablanca. UE Pouet/UE Aljubs.		
PROMOTOR	Ayuntamiento de la Poba de Vallbona		
LOCALIZACIÓN	La Poba de Vallbona · Valencia		
CÓDIGO	22 11 194	FECHA	junio 2023
NOMBRE DEL PLANO	planta general red de agua potable existente · hoja 3	NÚMERO DEL PLANO	1.3.2.3
ESCALA	1:1000		

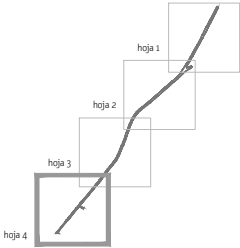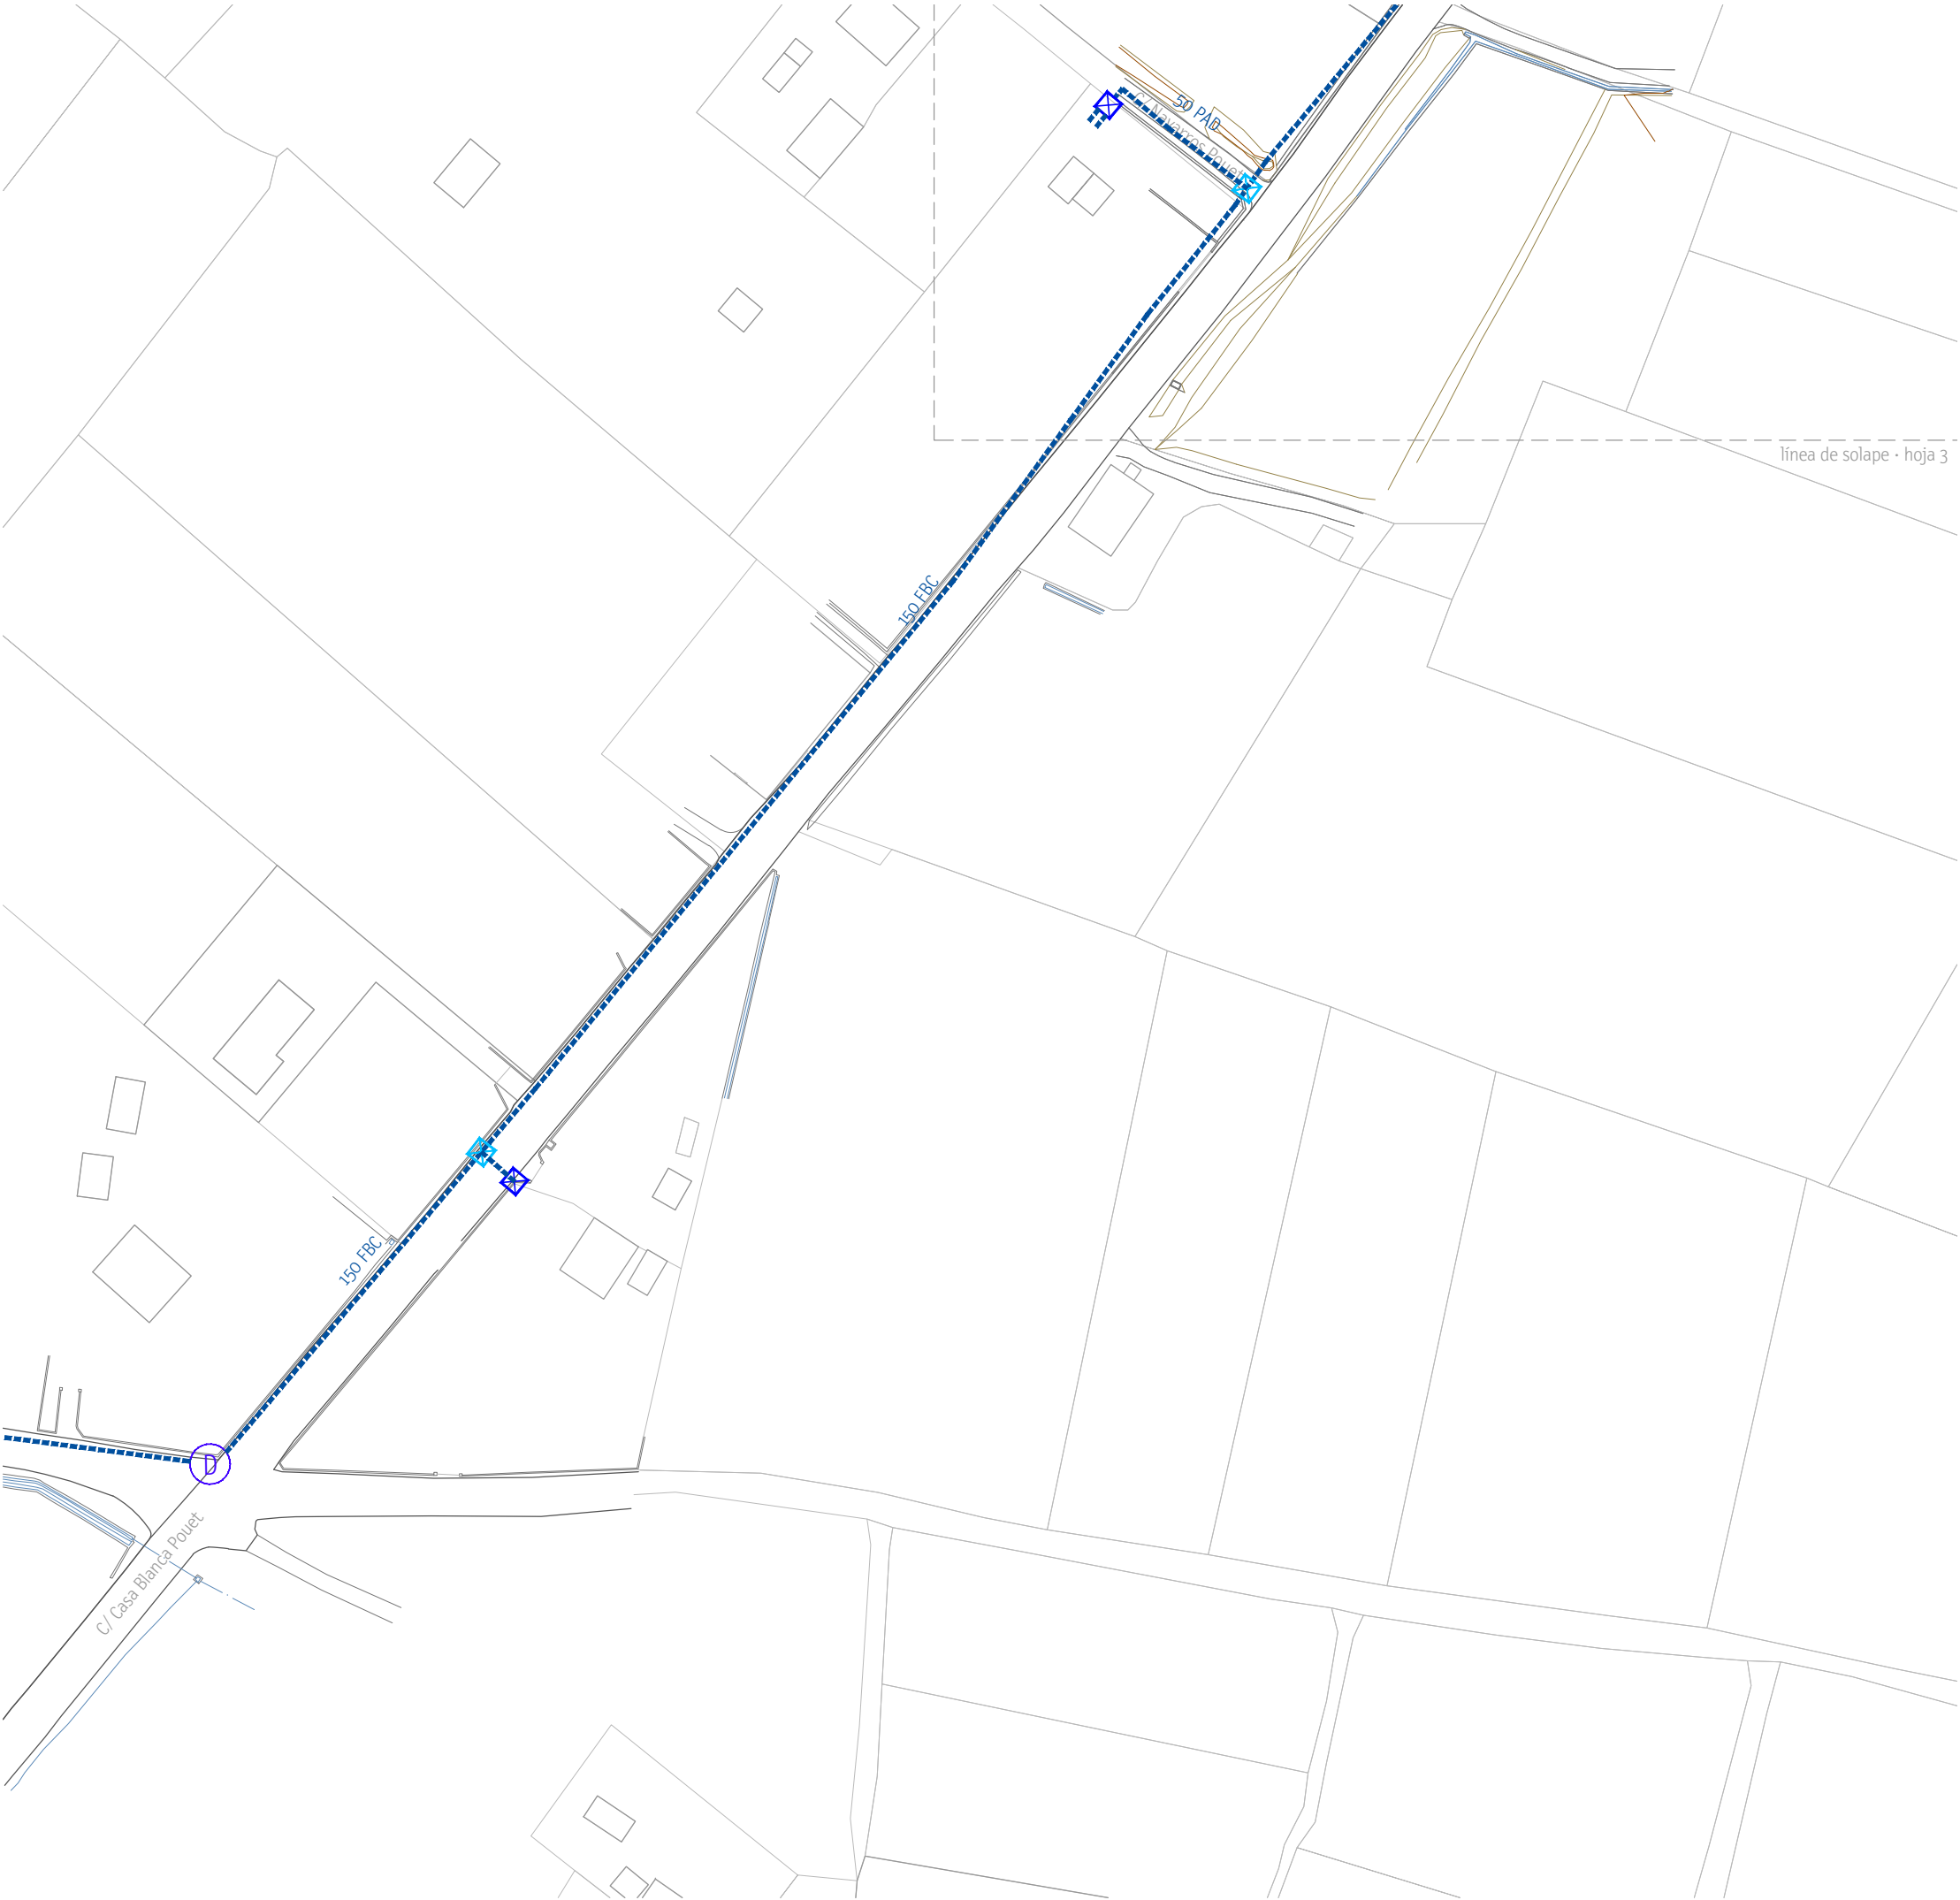

- red de agua potable existente
- arqueta de registro existente
- arqueta acometida domiciliaria

Notas:
1.- Los datos de los servicios afectados que aparecen en este plano son puramente orientativos y han sido facilitados por las diferentes administraciones/empresas de servicios.
2.- El contratista, previo al inicio de las obras, tendrá que contrastar en obra con los responsables de cada administración/empresa de servicios, su correcta ubicación y, que no se han producido cambios en relación a la documentación enviada durante la redacción del proyecto.


7a+i			
AUTORES DEL PROYECTO	Juan Antonio Catalá Peris Ingeniero de canales, caminos y puentes <i>Juan A. Catalá</i>		Laura García Soler arquitecta <i>Laura García</i>
			Javier Magán Cortinas arquitecto <i>Javier Magán</i>
PROYECTO	Colector general carretera Casablanca. UE Pouet/UE Aljubs.		
PROMOTOR	Ayuntamiento de la Poba de Vallbona		
LOCALIZACIÓN	La Poba de Vallbona · Valencia		
CÓDIGO	22 11 194	FECHA	junio 2023
NOMBRE DEL PLANO	planta general red de agua potable existente · hoja 4	NÚMERO DEL PLANO	1.3.2.4
ESCALA	1:1000		



- red de riego existente
- arqueta de registro existente

Notas:
1.- Los datos de los servicios afectados que aparecen en este plano son puramente orientativos y han sido facilitados por las diferentes administraciones/empresas de servicios.
2.- El contratista, previo al inicio de las obras, tendrá que contrastar en obra con los responsables de cada administración/empresa de servicios, su correcta ubicación y, que no se han producido cambios en relación a la documentación enviada durante la redacción del proyecto.


7a+i			
AUTORES DEL PROYECTO		Juan Antonio Catalá Peris Ingeniero de canales, caminos y puertos 	
		Laura García Soler arquitecta 	
		Javier Magán Cortinas arquitecto 	
PROYECTO		Colector general carretera Casablanca. UE Pouet/UE Aljubs.	
PROMOTOR		Ayuntamiento de la Poba de Vallbona	
LOCALIZACIÓN		La Poba de Vallbona - Valencia	
CÓDIGO		22 11 194	FECHA junio 2023
NOMBRE DEL PLANO		planta general red de riego existente guía	NÚMERO DEL PLANO 1.3.3
ESCALA		1:3000	

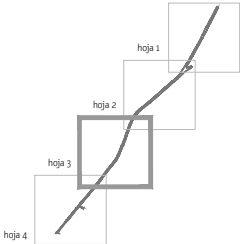

- red de riego existente
- arqueta de registro existente

Notas:
1.- Los datos de los servicios afectados que aparecen en este plano son puramente orientativos y han sido facilitados por las diferentes administraciones/empresas de servicios.
2.- El contratista, previo al inicio de las obras, tendrá que contrastar en obra con los responsables de cada administración/empresa de servicios, su correcta ubicación y, que no se han producido cambios en relación a la documentación enviada durante la redacción del proyecto.

7a+i			
AUTORES DEL PROYECTO		Juan Antonio Catalá Peris Ingeniero de canales, caminos y puentes 	
		Laura García Soler arquitecta 	
		Javier Magán Cortinas arquitecto 	
PROYECTO		Colector general carretera Casablanca. UE Pouet/UE Aljubs.	
PROMOTOR		Ayuntamiento de la Poba de Vallbona	
LOCALIZACIÓN		La Poba de Vallbona · Valencia	
CÓDIGO		22 11 194	FECHA junio 2023
NOMBRE DEL PLANO		planta general red de riego existente hoja 3	NÚMERO DEL PLANO 1.3.3.1
ESCALA		1:1000	

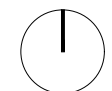


red de gas existente

acometida de gas existente


- 1.- Los datos de los servicios afectados que aparecen en este plano son puramente orientativos y han sido facilitados por las diferentes administraciones/empresas de servicios.
- 2.- El contratista, previo al inicio de las obras, tendrá que contrastar en obra con los responsables de cada administración/empresa de servicios, su correcta ubicación y, que no se han producido cambios en relación a la documentación enviada durante la redacción del proyecto.



		AUTORES DEL PROYECTO Juan Antonio Catalá Peris ingeniero de canales, caminos y puertos  Laura García Soler arquitecta  Javier Magán Cortinas arquitecto 	
PROYECTO	Colector general carretera Casablanca. UE Pouet/UE Aljubs.		
PROMOTOR	Ayuntamiento de la Poba de Vallbona		
LOCALIZACIÓN	La Poba de Vallbona · Valencia		
CÓDIGO	22 11 194	FECHA	junio 2023
NOMBRE DEL PLANO	planta general red de gas existente guía	NÚMERO DEL PLANO	1.3.4
ESCALA	1:3000		

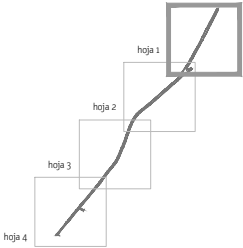

- red de gas existente
- acometida de gas existente


Notas:
1.- Los datos de los servicios afectados que aparecen en este plano son puramente orientativos y han sido facilitados por las diferentes administraciones/empresas de servicios.
2.- El contratista, previo al inicio de las obras, tendrá que contrastar en obra con los responsables de cada administración/empresa de servicios, su correcta ubicación y, que no se han producido cambios en relación a la documentación enviada durante la redacción del proyecto.

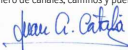
7a+i							
AUTORES DEL PROYECTO		Juan Antonio Catalá Peris Ingeniero de canales, caminos y puentes 		Laura García Soler arquitecta 			
		Javier Magán Cortinas arquitecto 					
PROYECTO		Colector general carretera Casablanca. UE Pouet/UE Aljubs.					
PROMOTOR		Ayuntamiento de la Poba de Vallbona					
LOCALIZACIÓN		La Poba de Vallbona · Valencia					
CÓDIGO		22 11 194		FECHA		junio 2023	
NOMBRE DEL PLANO		planta general red de gas existente hoja 1		NÚMERO DEL PLANO		1.3.4.1	
ESCALA		1:1000					

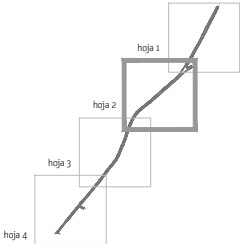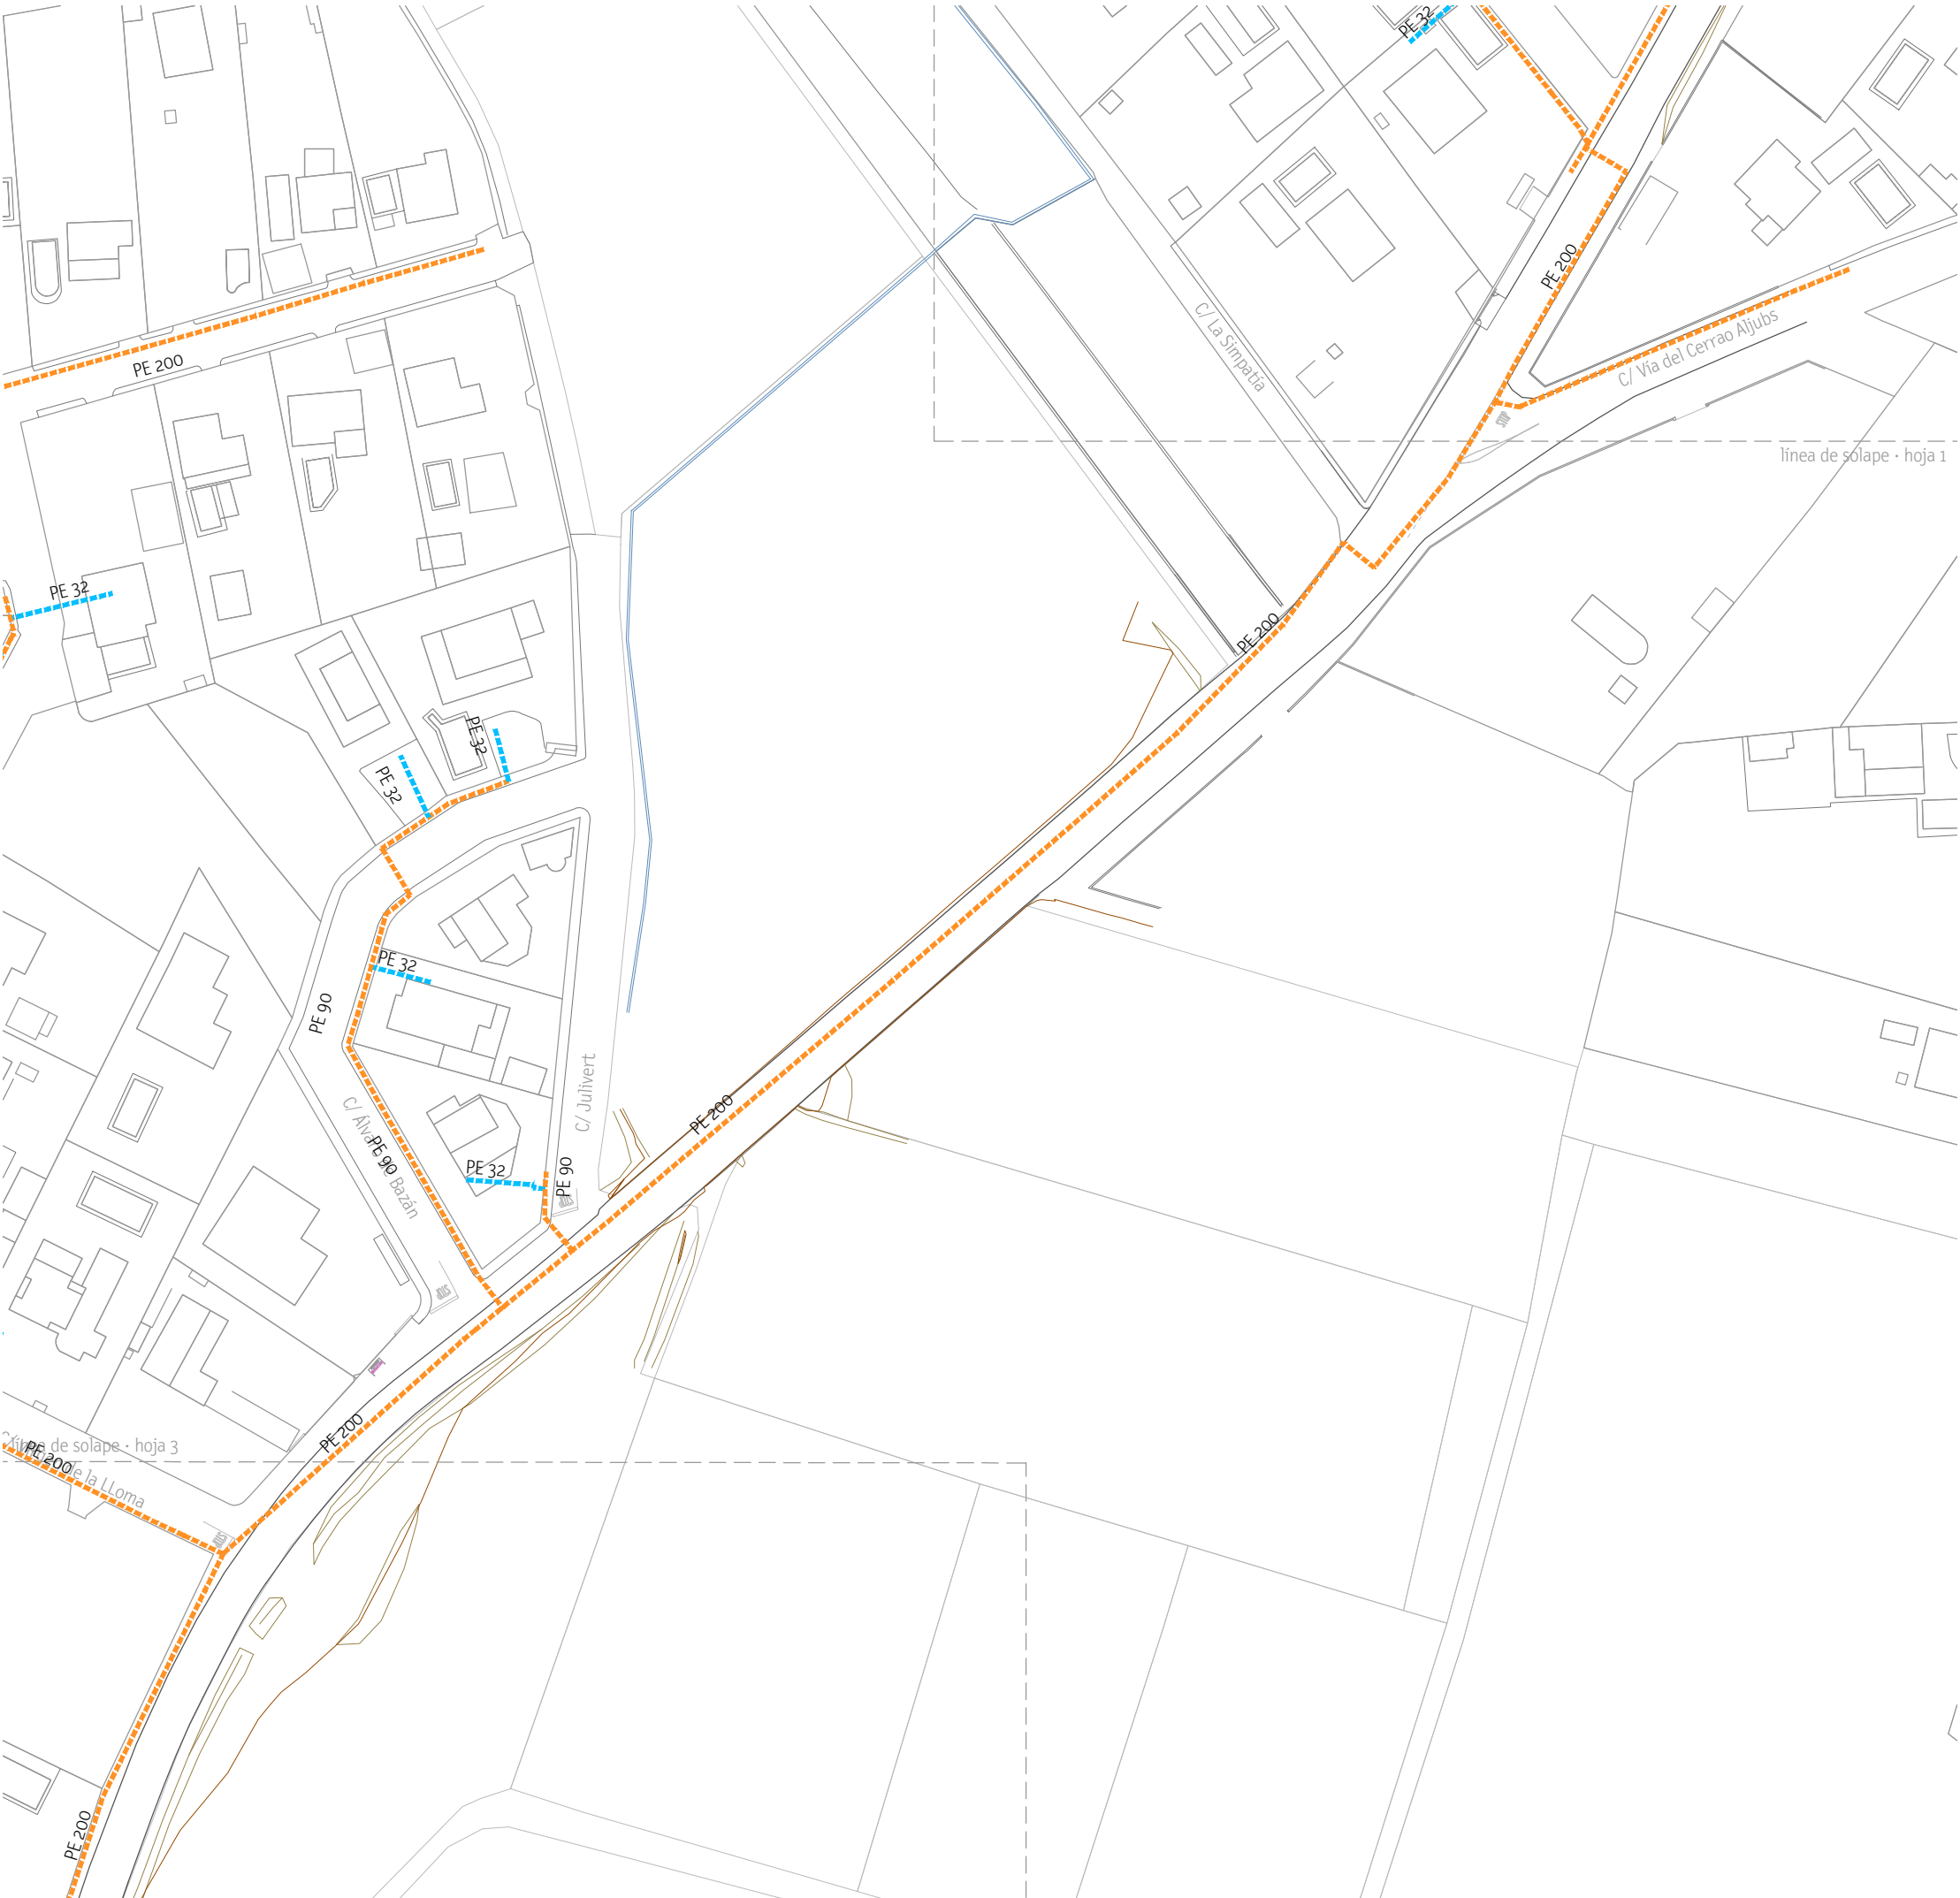

- red de gas existente
- acometida de gas existente

Notas:
1.- Los datos de los servicios afectados que aparecen en este plano son puramente orientativos y han sido facilitados por las diferentes administraciones/empresas de servicios.
2.- El contratista, previo al inicio de las obras, tendrá que contrastar en obra con los responsables de cada administración/empresa de servicios, su correcta ubicación y, que no se han producido cambios en relación a la documentación enviada durante la redacción del proyecto.


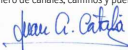
7a+i							
AUTORES DEL PROYECTO		Juan Antonio Catalá Peris Ingeniero de canales, caminos y puertos 		Laura García Soler arquitecta 			
		Javier Magán Cortinas arquitecto 					
PROYECTO		Colector general carretera Casablanca. UE Pouet/UE Aljubs.					
PROMOTOR		Ayuntamiento de la Poba de Vallbona					
LOCALIZACIÓN		La Poba de Vallbona · Valencia					
CÓDIGO		22 11 194		FECHA		junio 2023	
NOMBRE DEL PLANO		planta general red de gas existente hoja 2		NÚMERO DEL PLANO		1.3.4.2	
ESCALA		1:1000					

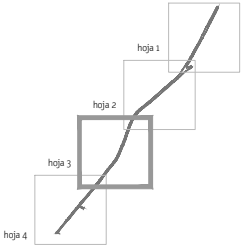

- red de gas existente
- acometida de gas existente

Notas:
1.- Los datos de los servicios afectados que aparecen en este plano son puramente orientativos y han sido facilitados por las diferentes administraciones/empresas de servicios.
2.- El contratista, previo al inicio de las obras, tendrá que contrastar en obra con los responsables de cada administración/empresa de servicios, su correcta ubicación y, que no se han producido cambios en relación a la documentación enviada durante la redacción del proyecto.

7a+i			
AUTORES DEL PROYECTO	Juan Antonio Catalá Peris Ingeniero de canales, caminos y puertos 		Laura García Soler arquitecta
			Javier Magán Cortinas arquitecto
PROYECTO	Colector general carretera Casablanca. UE Pouet/UE Aljubs.		
PROMOTOR	Ayuntamiento de la Poba de Vallbona		
LOCALIZACIÓN	La Poba de Vallbona · Valencia		
CÓDIGO	22 11 194	FECHA	junio 2023
NOMBRE DEL PLANO	planta general red de gas existente hoja 3	NÚMERO DEL PLANO	1.3.4.3
ESCALA	1:1000		

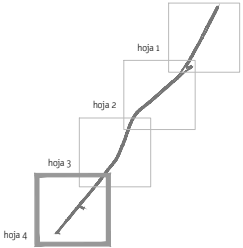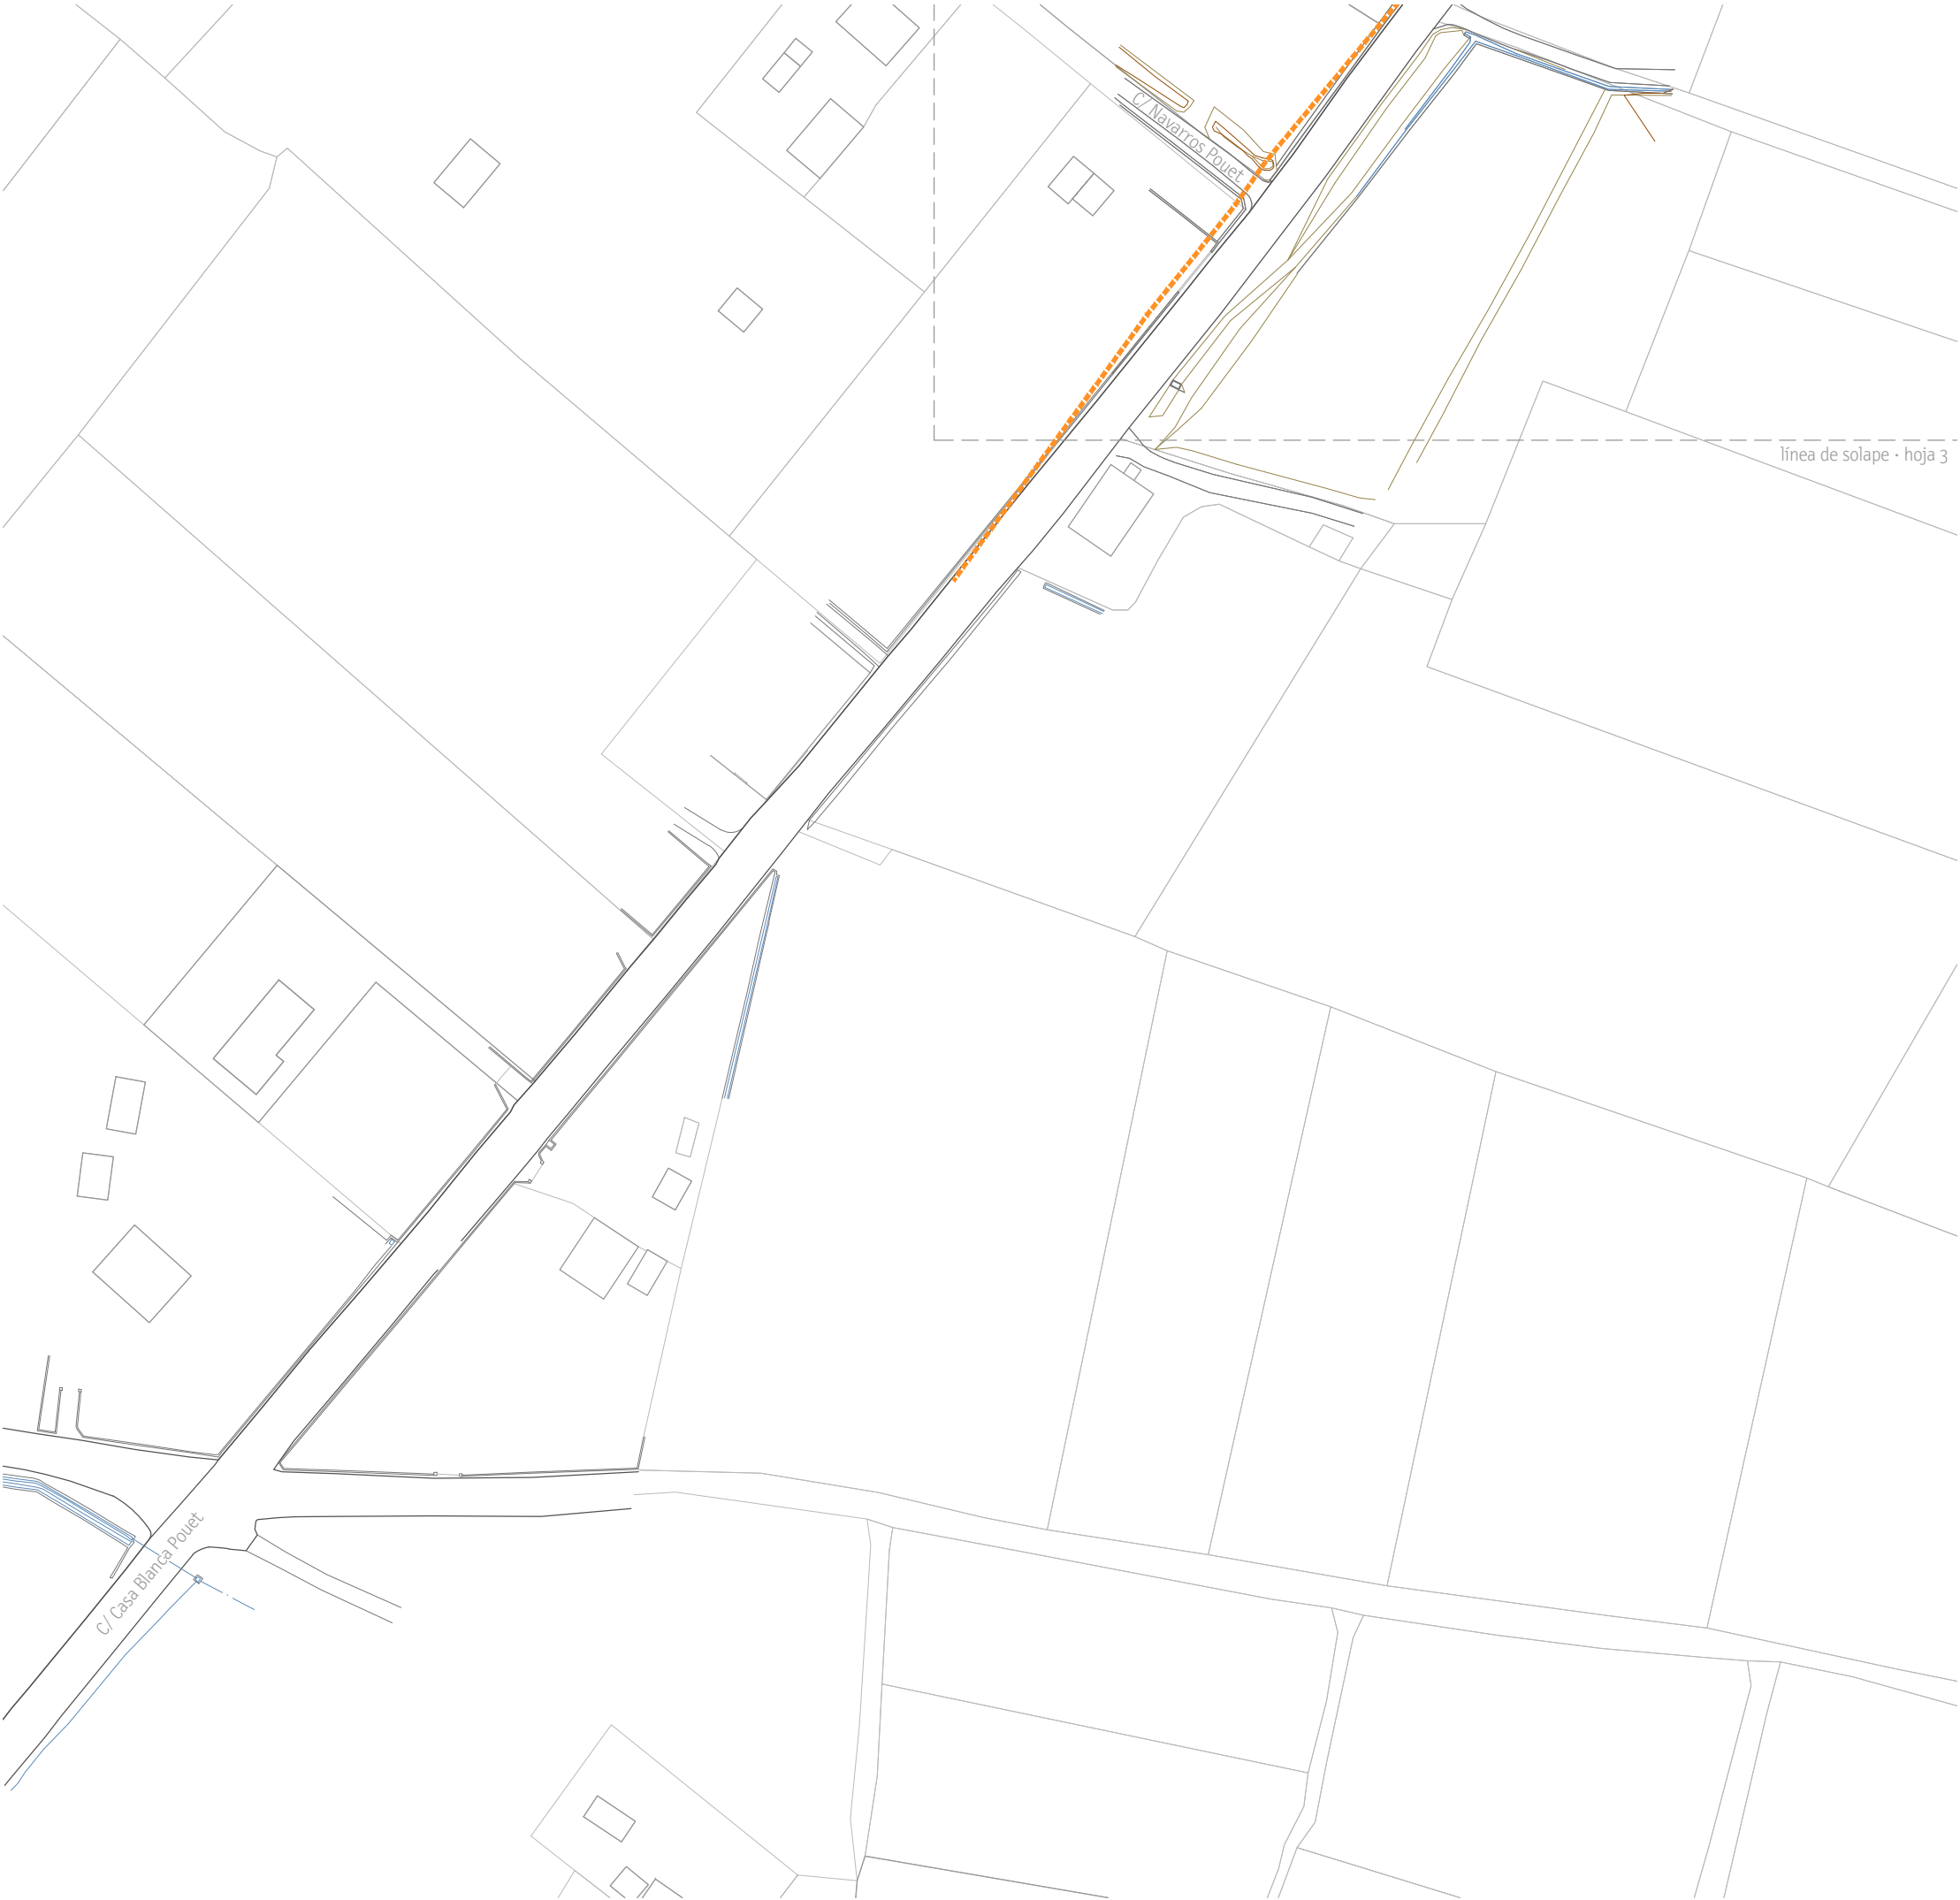

- red de gas existente
- acometida de gas existente



Notas:
1.- Los datos de los servicios afectados que aparecen en este plano son puramente orientativos y han sido facilitados por las diferentes administraciones/empresas de servicios.
2.- El contratista, previo al inicio de las obras, tendrá que contrastar en obra con los responsables de cada administración/empresa de servicios, su correcta ubicación y, que no se han producido cambios en relación a la documentación enviada durante la redacción del proyecto.

7a+i			
AUTORES DEL PROYECTO	Juan Antonio Catalá Peris Ingeniero de canales, caminos y puertos 		Laura García Soler arquitecta
			Javier Magán Cortinas arquitecto
PROYECTO	Colector general carretera Casablanca. UE Pouet/UE Aljubs.		
PROMOTOR	Ayuntamiento de la Poba de Vallbona		
LOCALIZACIÓN	La Poba de Vallbona · Valencia		
CÓDIGO	22 11 194	FECHA	junio 2023
NOMBRE DEL PLANO	planta general red de gas existente hoja 4	NÚMERO DEL PLANO	1.3.4.4
ESCALA	1:1000		



- Notas:
- 1.- Los datos de los servicios afectados que aparecen en este plan son puramente orientativos y han sido facilitados por las diferentes administraciones/empresas de servicios.
 - 2.- El contratista, previo al inicio de las obras, tendrá que contrastar en obra con los responsables de cada administración/empresa de servicios, su correcta ubicación y, que no se han producido cambios en relación a la documentación enviada durante la redacción del proyecto.



7a+i AUTORES DEL PROYECTO Juan Antonio Catalá Peris ingeniero de canales, caminos y puentes  Laura García Soler arquitecta  Javier Magán Cortinas arquitecto 			
PROYECTO	Colector general carretera Casablanca. UE Pouet/UE Aljubs.		
PROMOTOR	Ayuntamiento de la Poba de Vallbona		
LOCALIZACIÓN	La Poba de Vallbona - Valencia		
CÓDIGO	22 11 194	FECHA	junio 2023
NOMBRE DEL PLANO	planta general red eléctrica existente güia	NÚMERO DEL PLANO	1.3.5
ESCALA	1:3000		

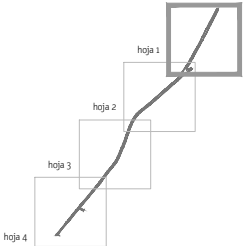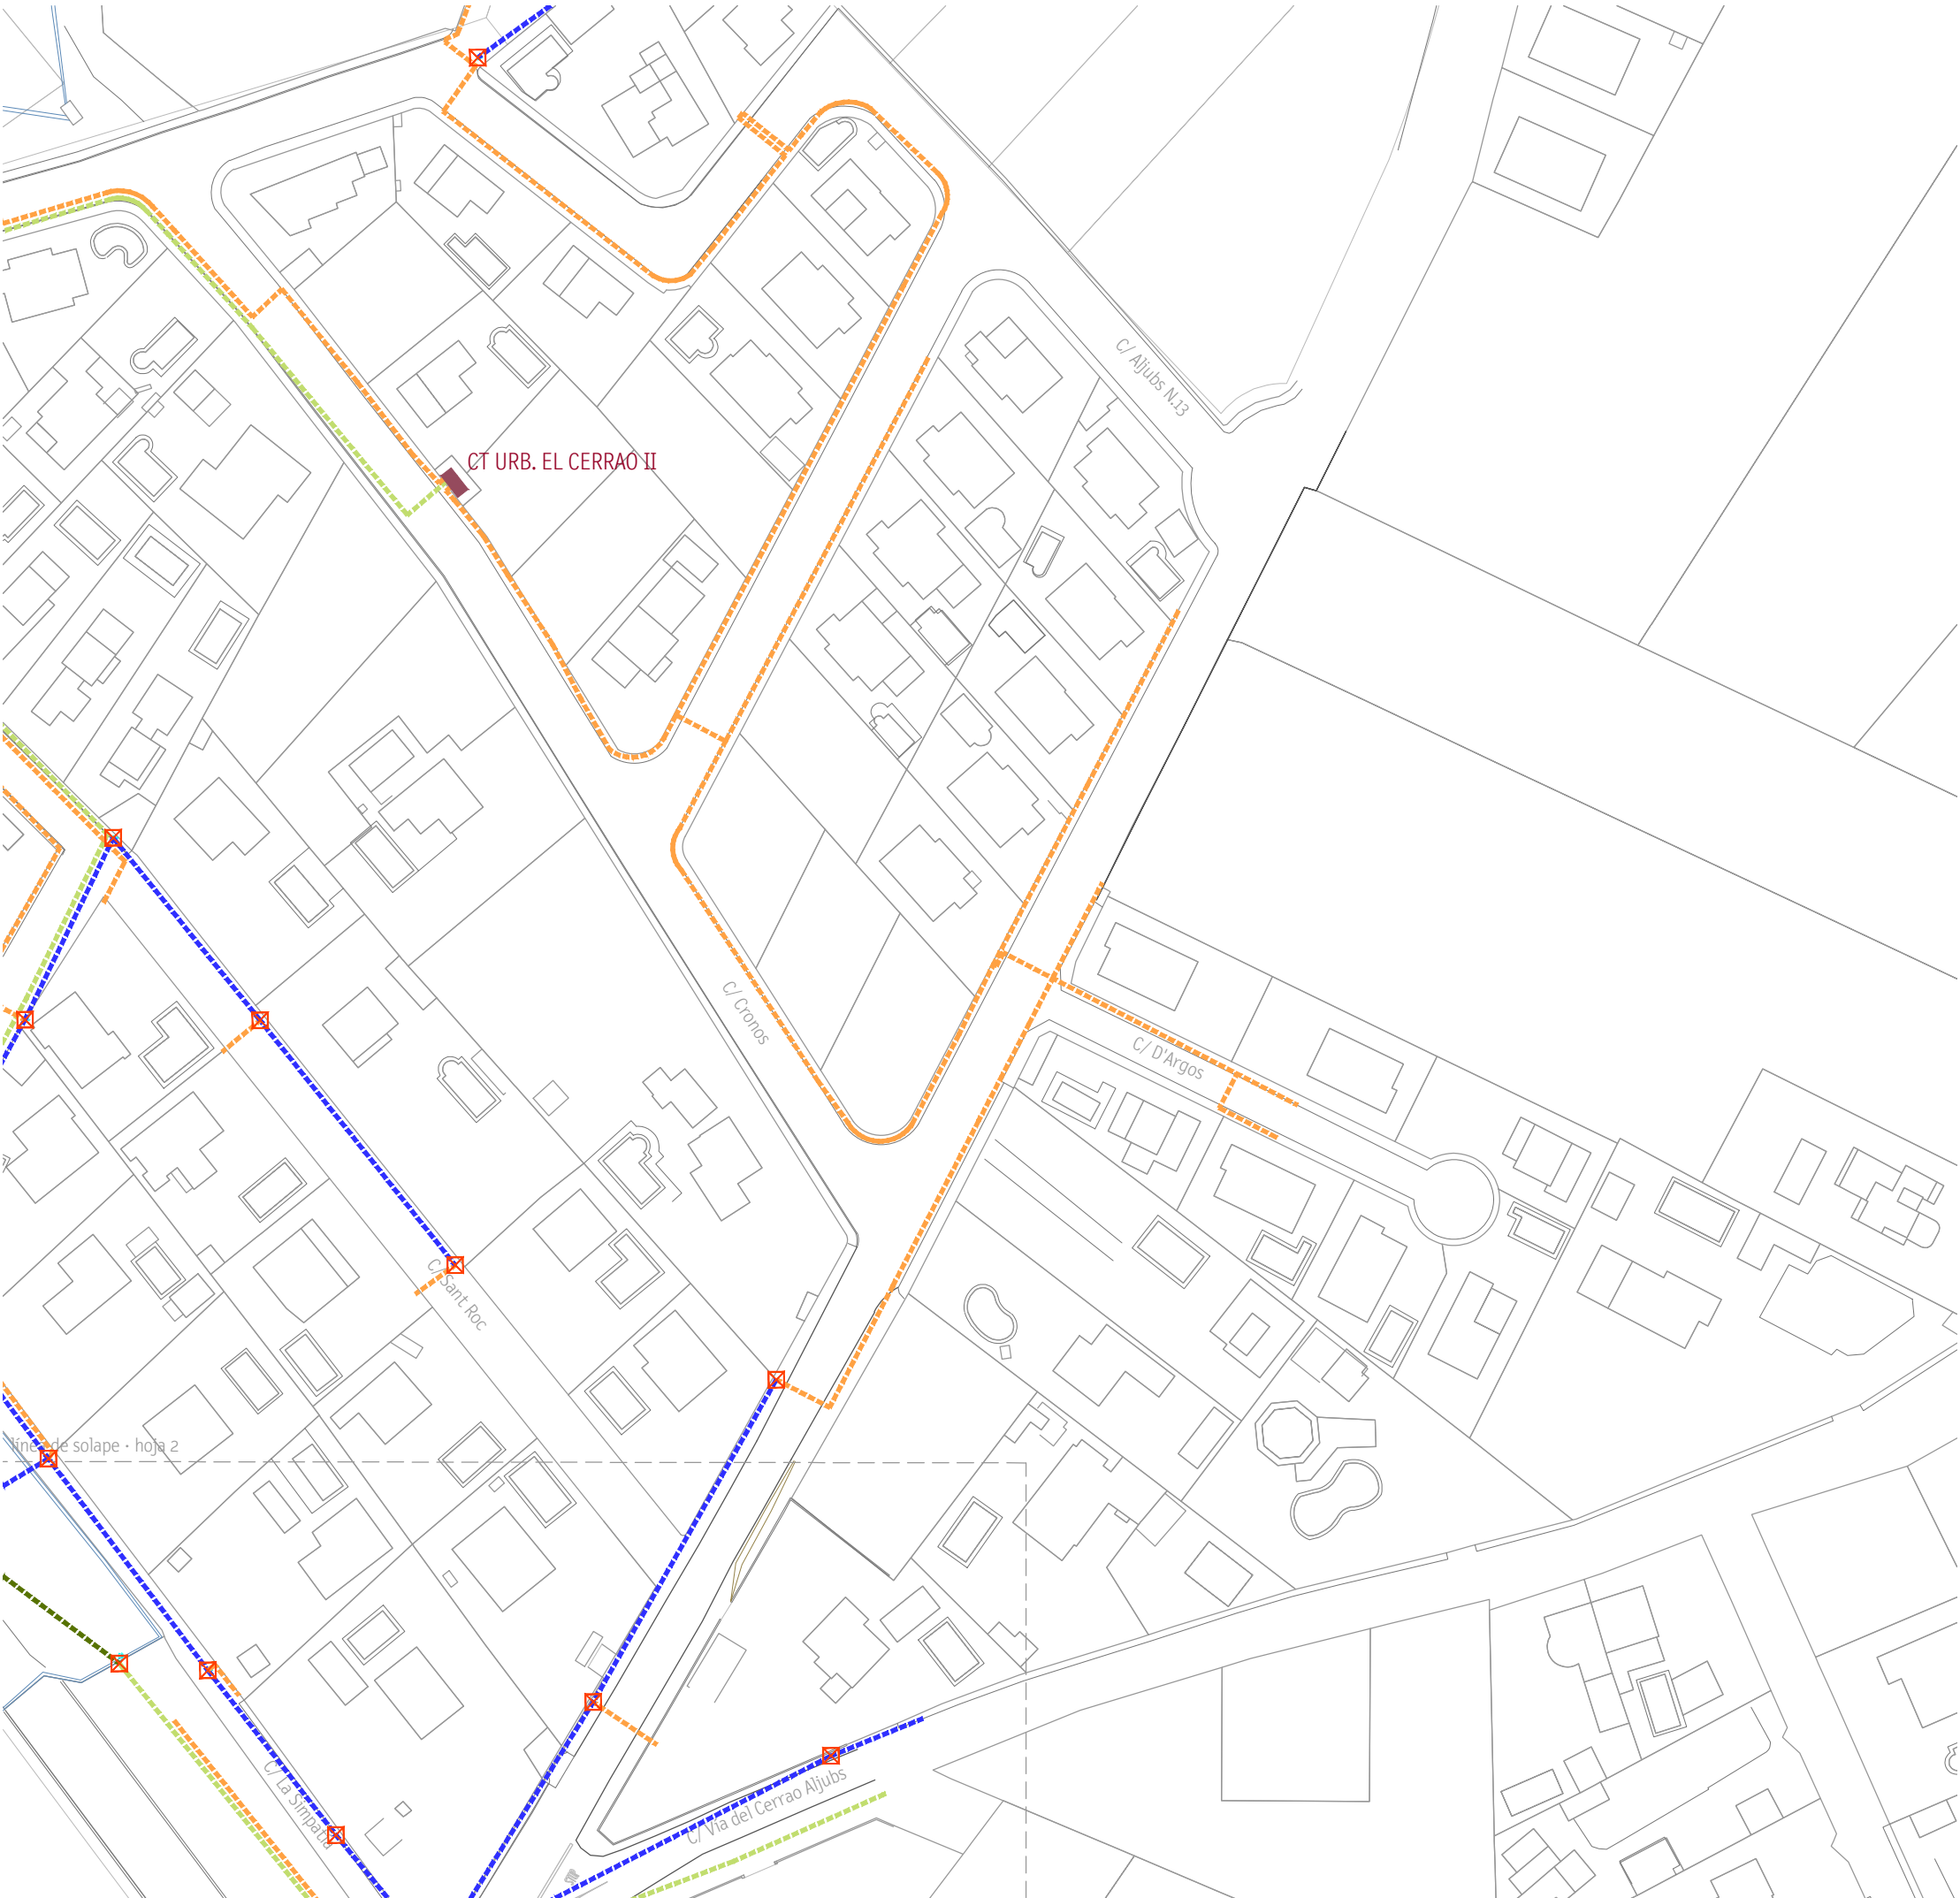

- línea aérea media tensión existente
- línea subterránea media tensión existente
- línea aérea baja tensión existente
- línea subterránea baja tensión existente
- soporte existente
- centro de transformación existente
- centro de transformación en soporte existente
- hornacina existente

Notas:
1.- Los datos de los servicios afectados que aparecen en este plan son puramente orientativos y han sido facilitados por las diferentes administraciones/empresas de servicios.
2.- El contratista, previo al inicio de las obras, tendrá que contrastar en obra con los responsables de cada administración/empresa de servicios, su correcta ubicación y, que no se han producido cambios en relación a la documentación enviada durante la redacción del proyecto.


7a+i			
AUTORES DEL PROYECTO	Juan Antonio Catalá Peris Ingeniero de canales, caminos y puentes <i>Juan A. Catalá</i>	Laura García Soler arquitecta <i>Laura García</i>	Javier Magán Cortinas arquitecto <i>Javier Magán</i>
PROYECTO	Colector general carretera Casablanca. UE Pouet/UE Aljubs.		
PROMOTOR	Ayuntamiento de la Poba de Vallbona		
LOCALIZACIÓN	La Poba de Vallbona - Valencia		
CÓDIGO	22 11 194	FECHA	junio 2023
NOMBRE DEL PLANO	planta general red eléctrica existente hoja 1	NÚMERO DEL PLANO	1.3.5.1
ESCALA	1:1000		

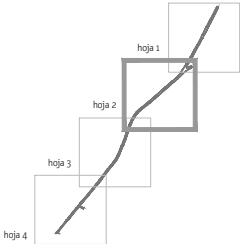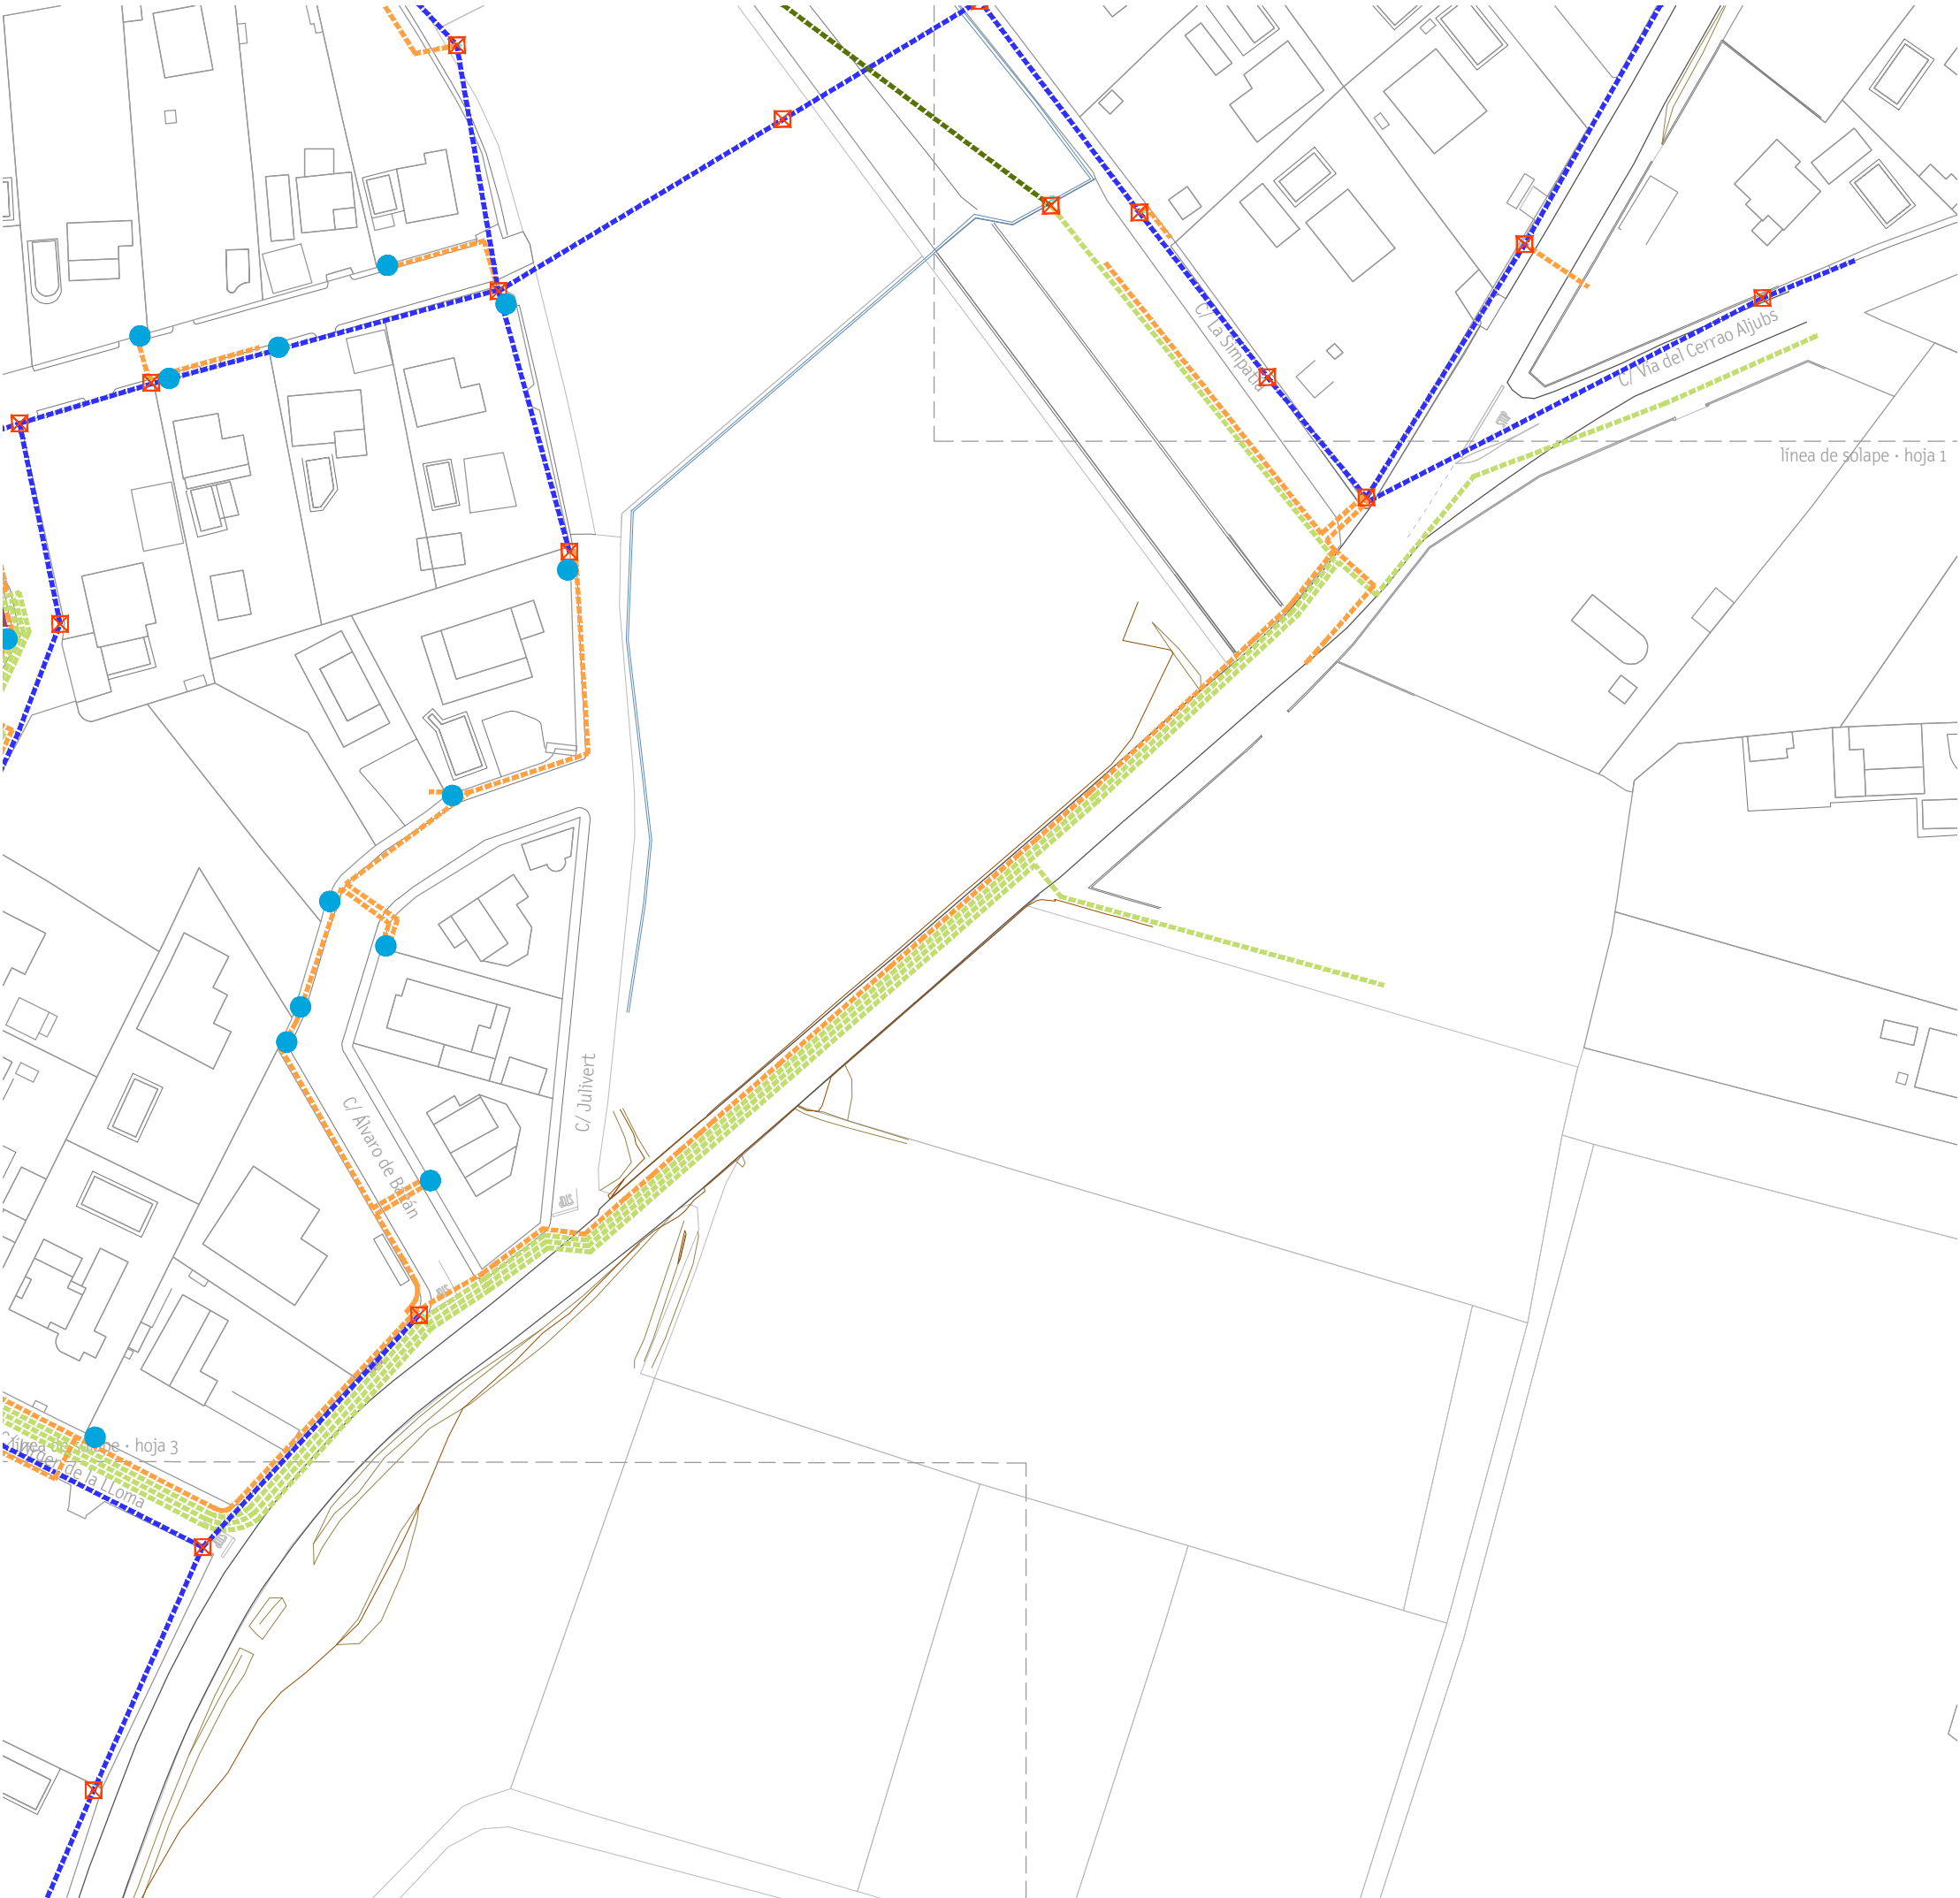

- línea aérea media tensión existente
- línea subterránea media tensión existente
- línea aérea baja tensión existente
- línea subterránea baja tensión existente
- soporte existente
- centro de transformación existente
- centro de transformación en soporte existente
- hornacina existente

Notas:
1.- Los datos de los servicios afectados que aparecen en este plan son puramente orientativos y han sido facilitados por las diferentes administraciones/empresas de servicios.
2.- El contratista, previo al inicio de las obras, tendrá que contrastar en obra con los responsables de cada administración/empresa de servicios, su correcta ubicación y, que no se han producido cambios en relación a la documentación enviada durante la redacción del proyecto.



7a+i			
AUTORES DEL PROYECTO	Juan Antonio Catalá Peris Ingeniero de canales, caminos y puertos <i>Juan A. Catalá</i>	Laura García Soler arquitecta <i>Laura García</i>	
		Javier Magán Cortinas arquitecto <i>Javier Magán</i>	
PROYECTO	Colector general carretera Casablanca. UE Pouet/UE Aljubs.		
PROMOTOR	Ayuntamiento de la Poba de Vallbona		
LOCALIZACIÓN	La Poba de Vallbona · Valencia		
CÓDIGO	22 11 194	FECHA	junio 2023
NOMBRE DEL PLANO	planta general red eléctrica existente hoja 2	NÚMERO DEL PLANO	1.3.5.2
ESCALA	1:1000		

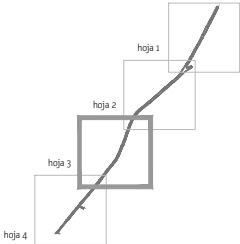

- línea aérea media tensión existente
- línea subterránea media tensión existente
- línea aérea baja tensión existente
- línea subterránea baja tensión existente
- soporte existente
- centro de transformación existente
- centro de transformación en soporte existente
- hornacina existente

Notas:
1.- Los datos de los servicios afectados que aparecen en este plan son puramente orientativos y han sido facilitados por las diferentes administraciones/empresas de servicios.
2.- El contratista, previo al inicio de las obras, tendrá que contrastar en obra con los responsables de cada administración/empresa de servicios, su correcta ubicación y, que no se han producido cambios en relación a la documentación enviada durante la redacción del proyecto.


7a+i					
AUTORES DEL PROYECTO		Juan Antonio Catalá Peris Ingeniero de canales, caminos y puertos 		Laura García Soler arquitecta 	
		Javier Magán Cortinas arquitecto 			
PROYECTO		Colector general carretera Casablanca. UE Pouet/UE Aljubs.			
PROMOTOR		Ayuntamiento de la Poba de Vallbona			
LOCALIZACIÓN		La Poba de Vallbona - Valencia			
CÓDIGO		22 11 194		FECHA junio 2023	
NOMBRE DEL PLANO		planta general red eléctrica existente hoja 3		NÚMERO DEL PLANO 1.3.5.3	
ESCALA		1:1000			

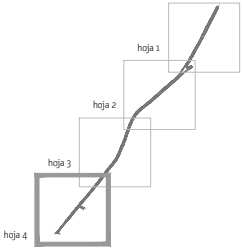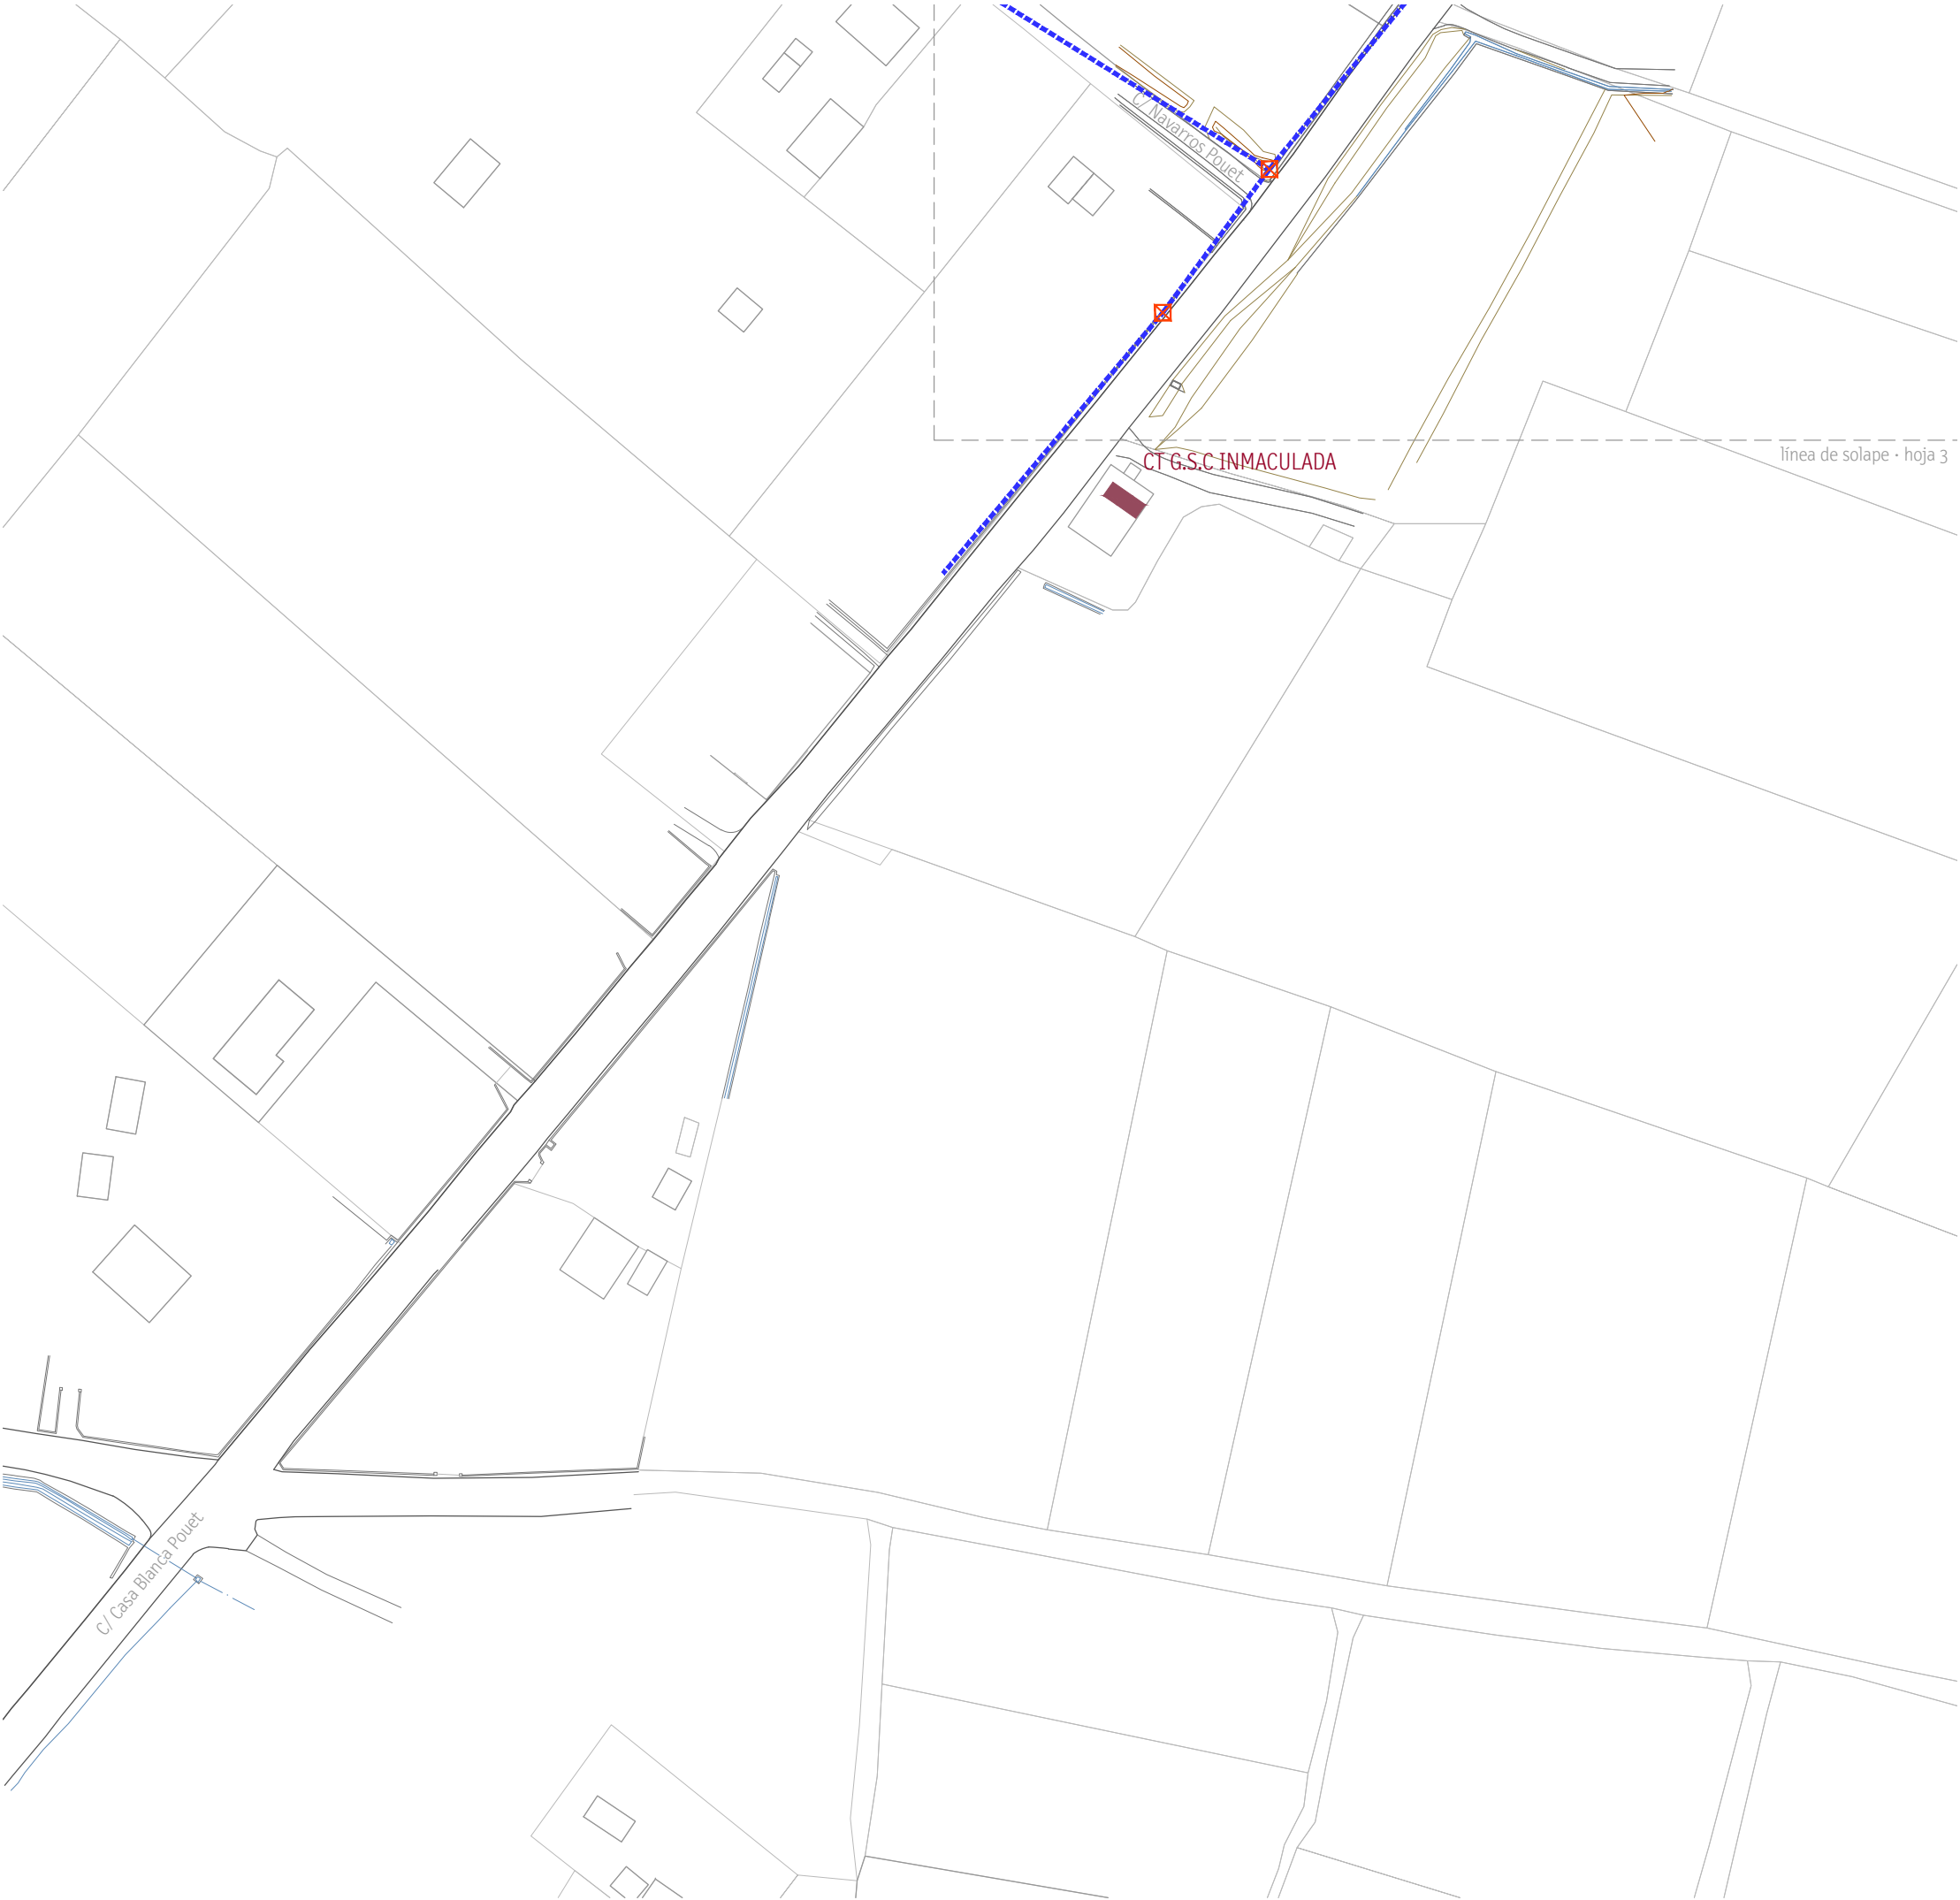

- línea aérea media tensión existente
- línea subterránea media tensión existente
- línea aérea baja tensión existente
- línea subterránea baja tensión existente
- soporte existente
- centro de transformación existente
- centro de transformación en soporte existente
- hornacina existente

Notas:
1.- Los datos de los servicios afectados que aparecen en este plan son puramente orientativos y han sido facilitados por las diferentes administraciones/empresas de servicios.
2.- El contratista, previo al inicio de las obras, tendrá que contrastar en obra con los responsables de cada administración/empresa de servicios, su correcta ubicación y, que no se han producido cambios en relación a la documentación enviada durante la redacción del proyecto.



7a+i			
AUTORES DEL PROYECTO	Juan Antonio Catalá Peris Ingeniero de canales, caminos y puentes	Laura García Soler arquitecta	Javier Magán Cortinas arquitecto
PROYECTO	Colector general carretera Casablanca. UE Pouet/UE Aljubs.		
PROMOTOR	Ayuntamiento de la Poba de Vallbona		
LOCALIZACIÓN	La Poba de Vallbona · Valencia		
CÓDIGO	22 11 194	FECHA	junio 2023
NOMBRE DEL PLANO	planta general red eléctrica existente hoja 4	NÚMERO DEL PLANO	1.3.5.4
ESCALA	1:1000		

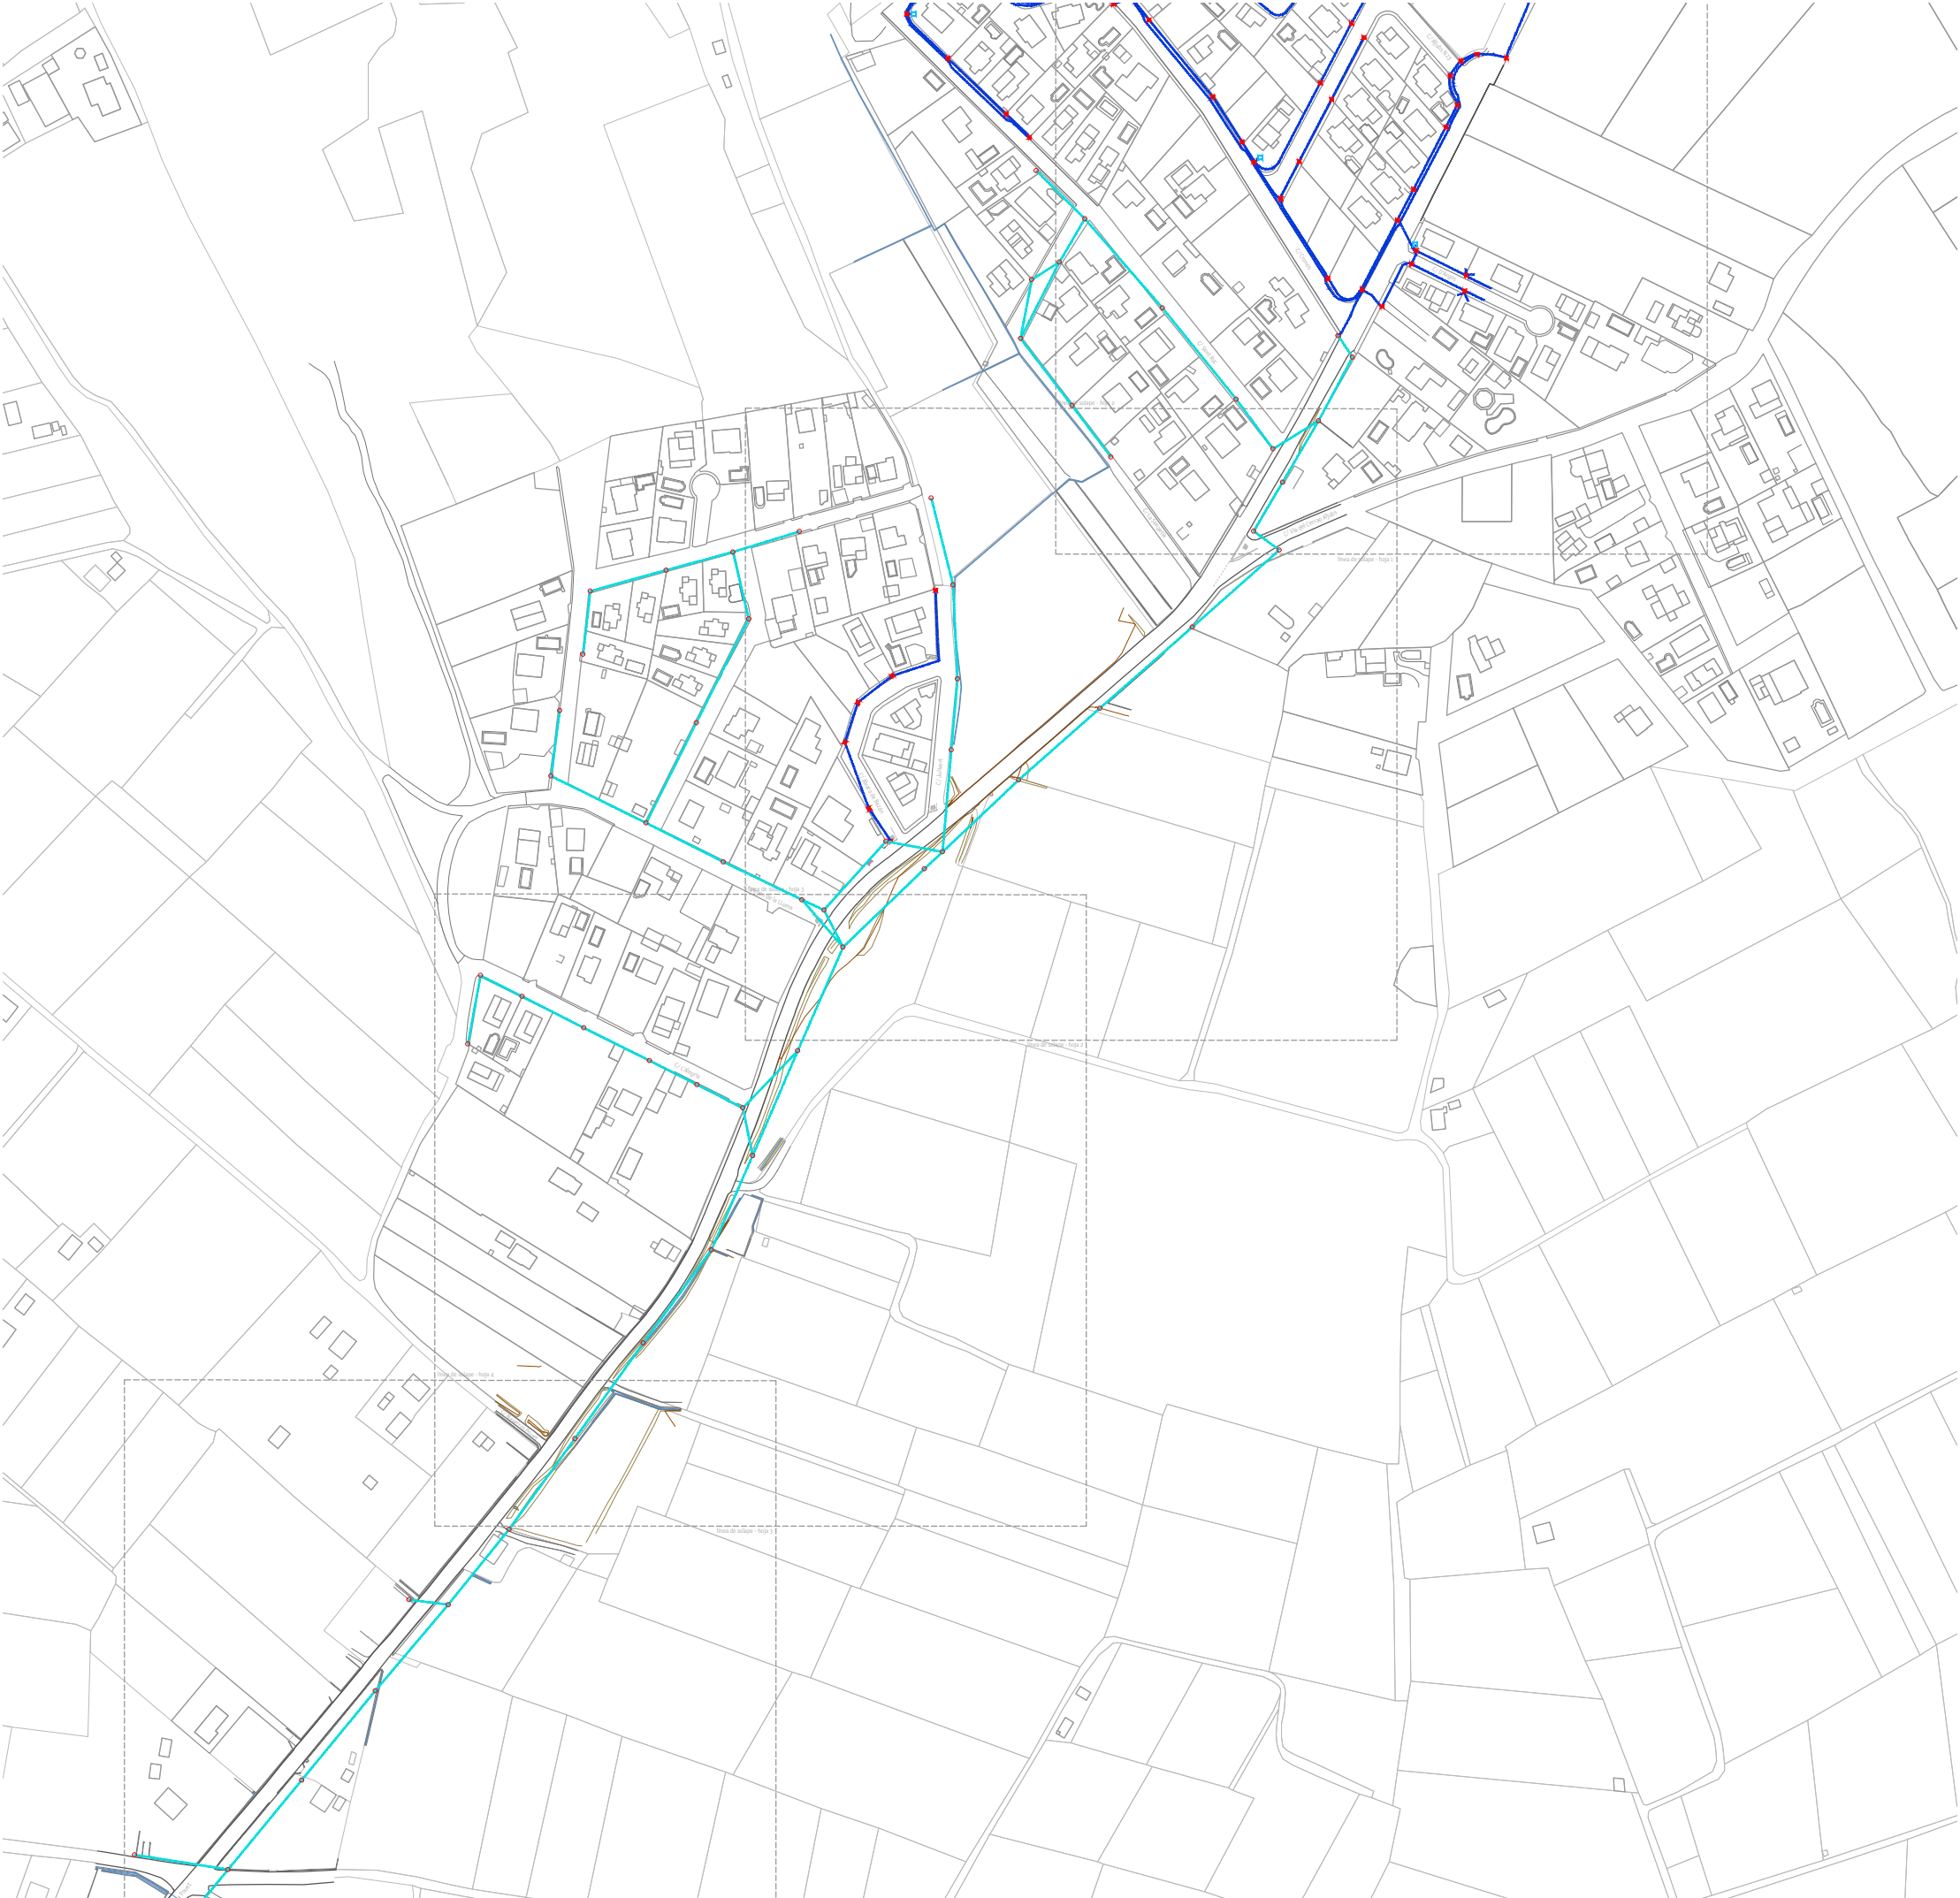

- red de telefonía aérea existente
- canalización subterránea existente
- soporte existente
- arqueta existente
- hornacina y pedestal de hormigón existente


Notas:
1.- Los datos de los servicios afectados que aparecen en este plano son puramente orientativos y han sido facilitados por las diferentes administraciones/empresas de servicios.
2.- El contratista, previo al inicio de las obras, tendrá que contrastar en obra con los responsables de cada administración/empresa de servicios, su correcta ubicación y, que no se han producido cambios en relación a la documentación enviada durante la redacción del proyecto.



7a+i			
AUTORES DEL PROYECTO	Juan Antonio Catalá Peris Ingeniero de canales, caminos y puertos <i>Juan A. Catalá</i>	Laura García Soler arquitecta <i>Laura García</i>	Javier Magán Cortinas arquitecto <i>Javier Magán</i>
PROYECTO	Colector general carretera Casablanca. UE Pouet/UE Aljubs.		
PROMOTOR	Ayuntamiento de la Poba de Vallbona		
LOCALIZACIÓN	La Poba de Vallbona · Valencia		
CÓDIGO	22 11 194	FECHA	junio 2023
NOMBRE DEL PLANO	plamnta general red de telefonía existente · guía	NÚMERO DEL PLANO	1.3.6
ESCALA	1:3000		

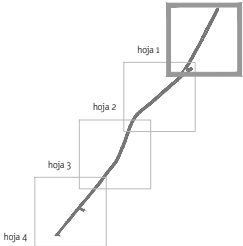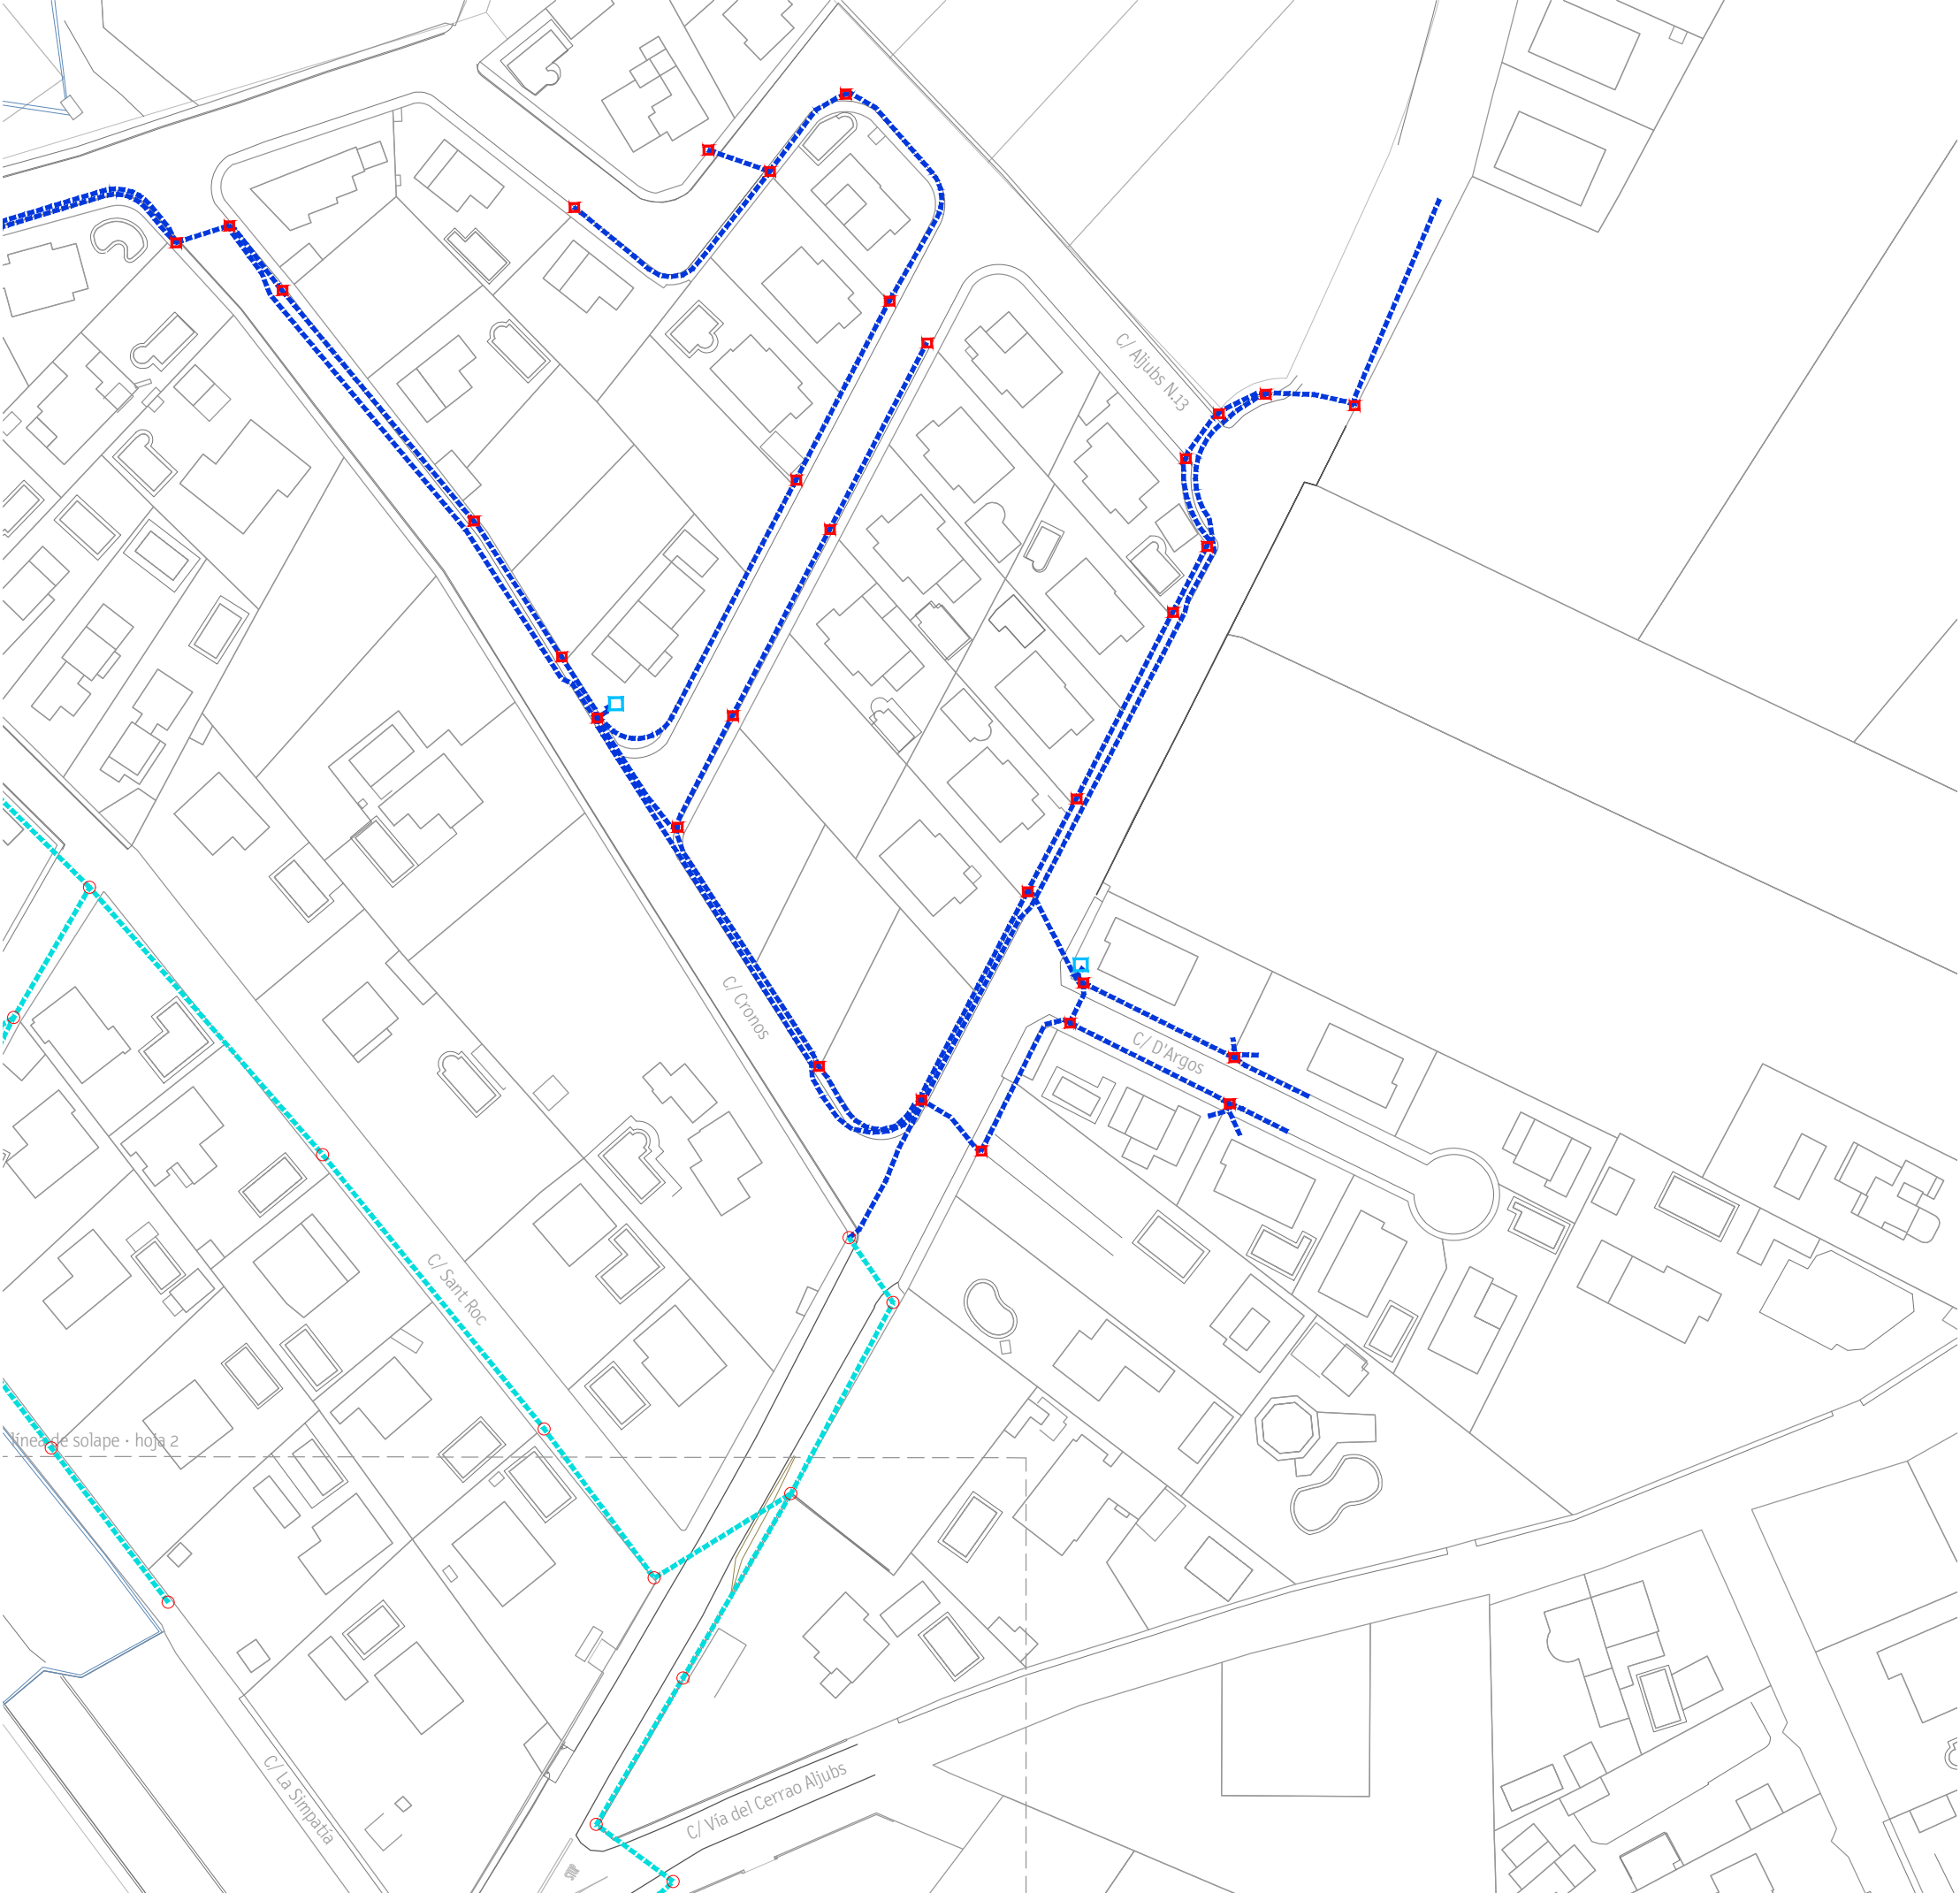

-  red de telefonía aérea existente
-  canalización subterránea existente
-  soporte existente
-  arqueta existente
-  hornacina y pedestal de hormigón existente

Notas:
1.- Los datos de los servicios afectados que aparecen en este plano son puramente orientativos y han sido facilitados por las diferentes administraciones/empresas de servicios.
2.- El contratista, previo al inicio de las obras, tendrá que contrastar en obra con los responsables de cada administración/empresa de servicios, su correcta ubicación y, que no se han producido cambios en relación a la documentación enviada durante la redacción del proyecto.

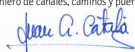
7a+i			
AUTORES DEL PROYECTO	Juan Antonio Catalá Peris Ingeniero de canales, caminos y puertos 		Laura García Soler arquitecta 
			Javier Magán Cortinas arquitecto 
PROYECTO	Colector general carretera Casablanca. UE Pouet/UE Aljubs.		
PROMOTOR	Ayuntamiento de la Poba de Vallbona		
LOCALIZACIÓN	La Poba de Vallbona · Valencia		
CÓDIGO	22 11 194	FECHA	junio 2023
NOMBRE DEL PLANO	planta general red de telefonía existente · hoja 1	NÚMERO DEL PLANO	1.3.6.1
ESCALA	1:1000		

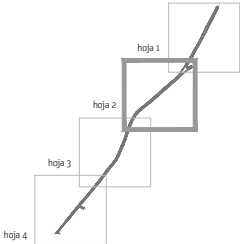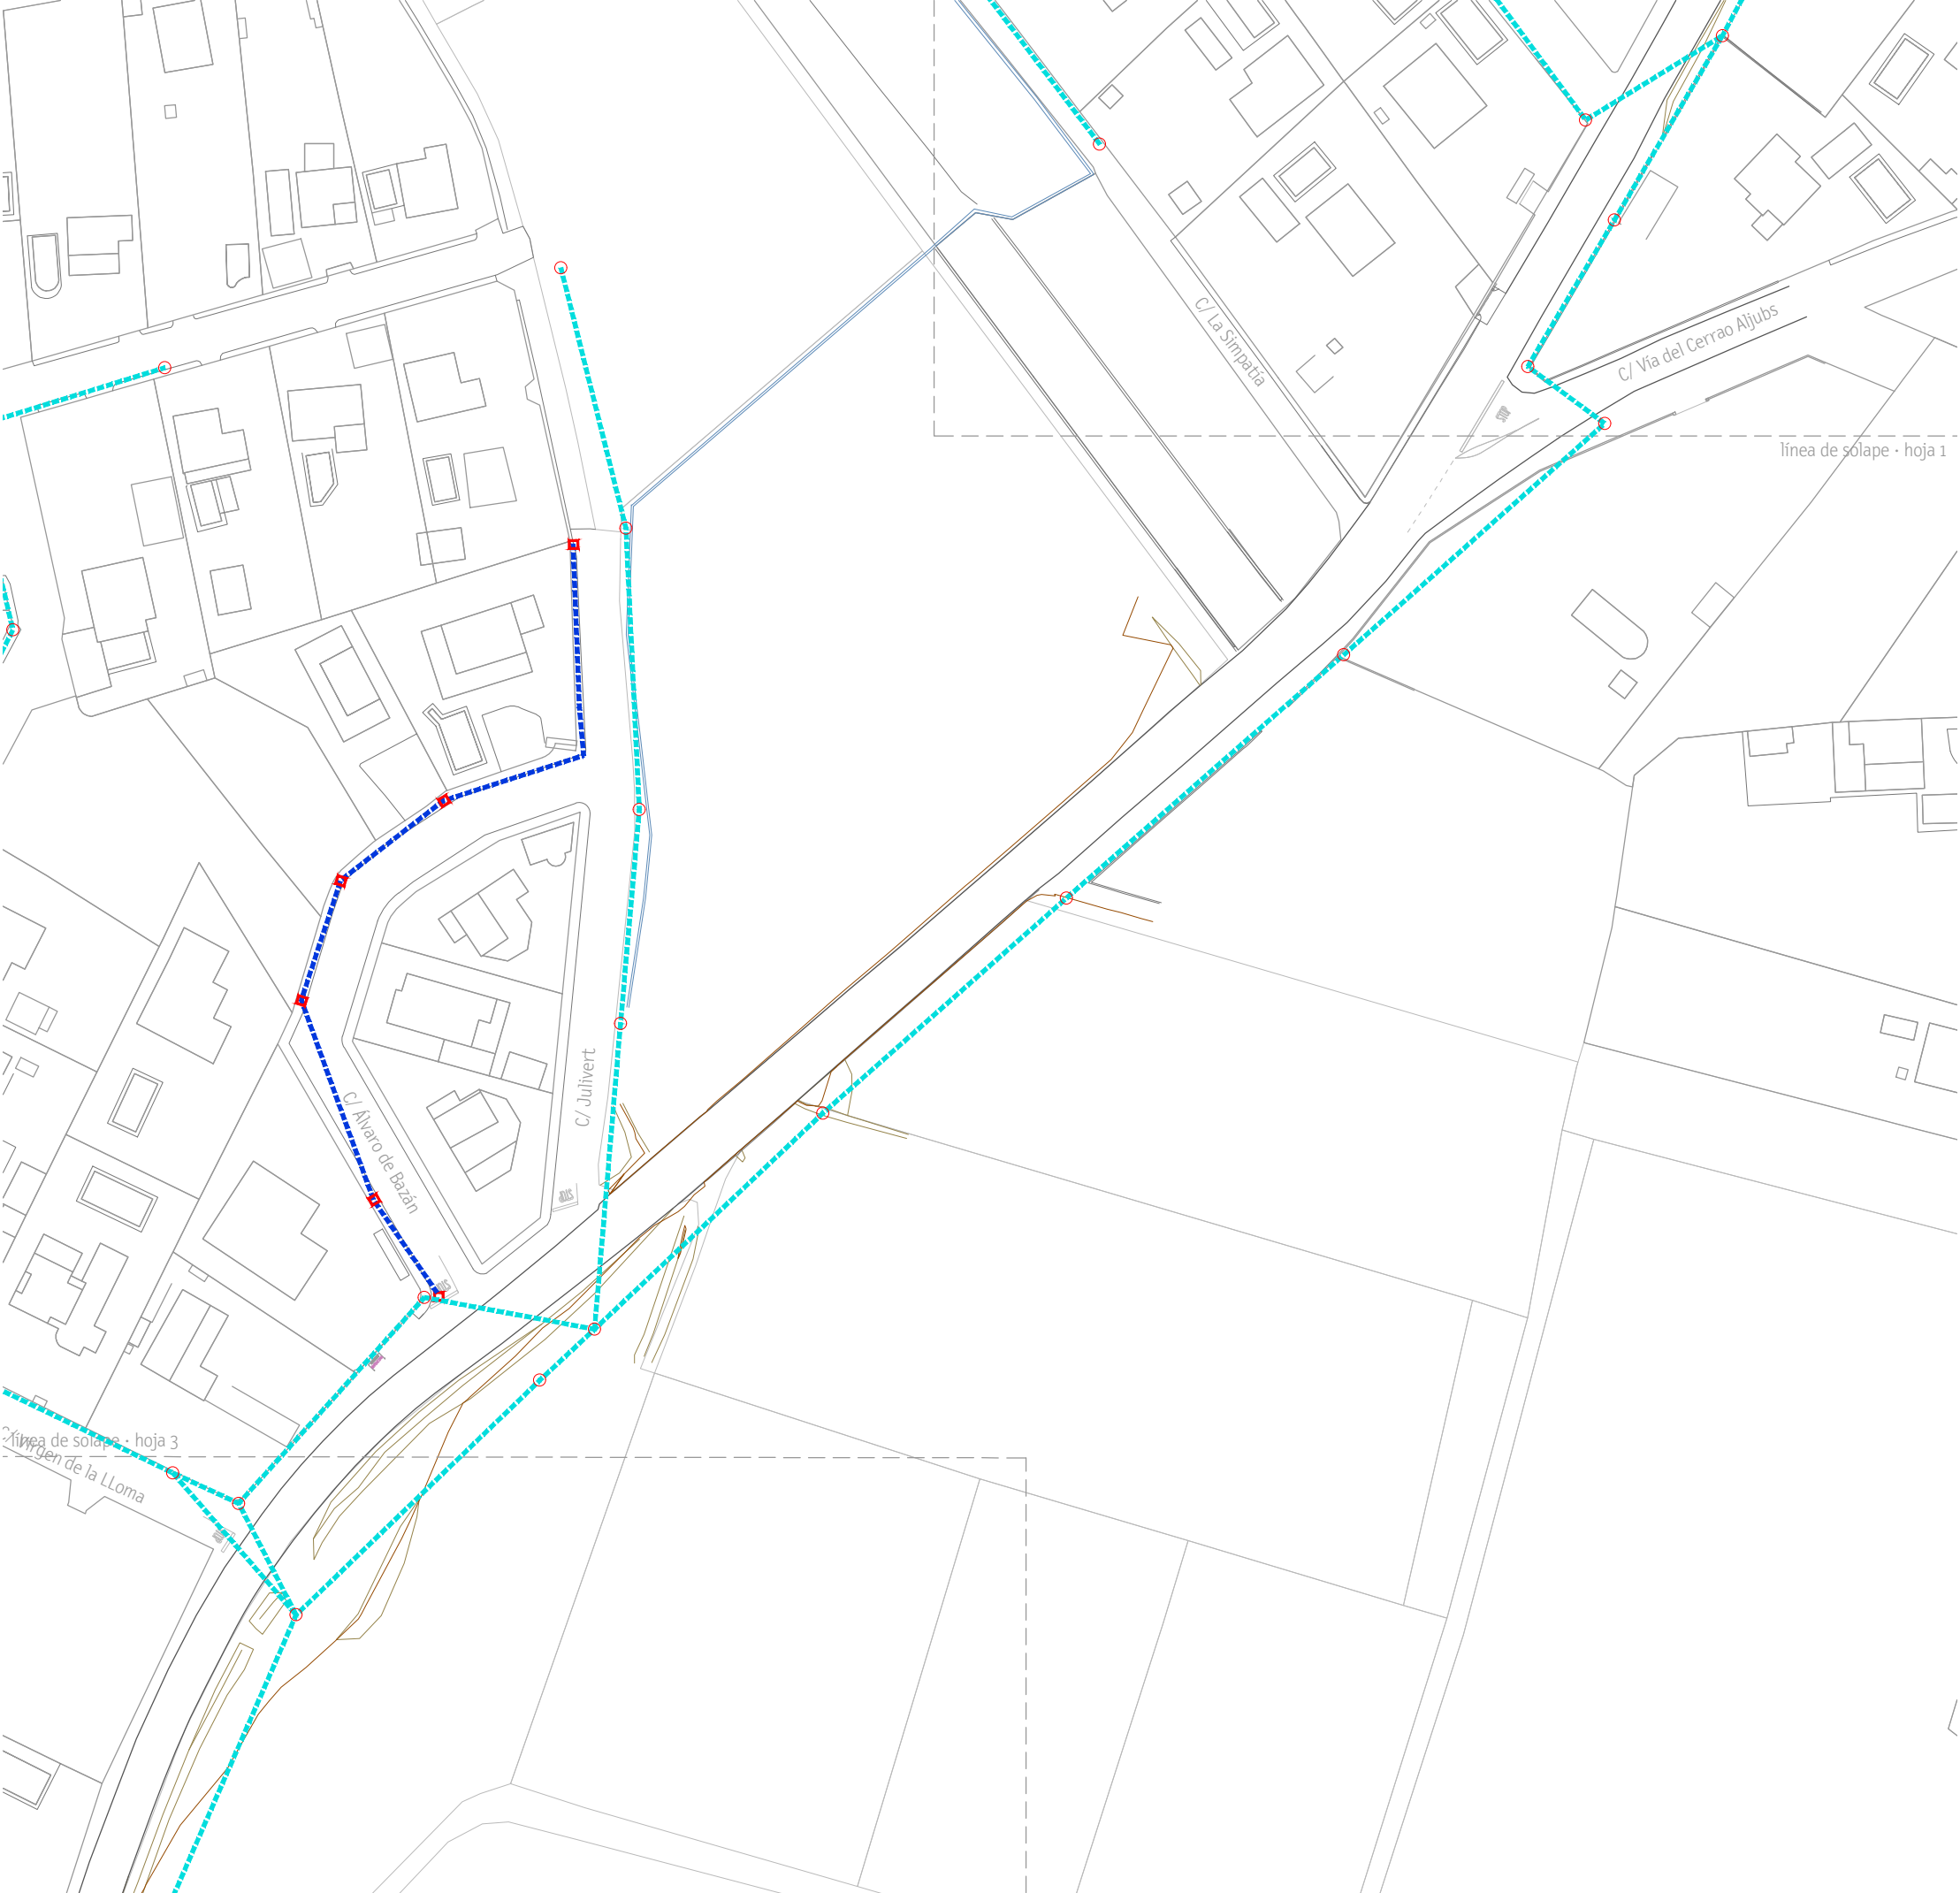

- red de telefonía aérea existente
- canalización subterránea existente
- soporte existente
- arqueta existente
- hornacina y pedestal de hormigón existente

Notas:
1.- Los datos de los servicios afectados que aparecen en este plano son puramente orientativos y han sido facilitados por las diferentes administraciones/empresas de servicios.
2.- El contratista, previo al inicio de las obras, tendrá que contrastar en obra con los responsables de cada administración/empresa de servicios, su correcta ubicación y, que no se han producido cambios en relación a la documentación enviada durante la redacción del proyecto.


7a+i			
AUTORES DEL PROYECTO	Juan Antonio Catalá Peris Ingeniero de canales, caminos y puertos <i>Juan A. Catalá</i>	Laura García Soler arquitecta <i>Laura García</i>	
PROYECTO	Colector general carretera Casablanca. UE Pouet/UE Aljubs.		
PROMOTOR	Ayuntamiento de la Poba de Vallbona		
LOCALIZACIÓN	La Poba de Vallbona · Valencia		
CÓDIGO	22 11 194	FECHA	junio 2023
NOMBRE DEL PLANO	planta general red de telefonía existente · hoja 2	NÚMERO DEL PLANO	1.3.6.2
ESCALA	1:1000		

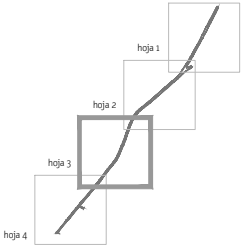

- red de telefonía aérea existente
- canalización subterránea existente
- soporte existente
- arqueta existente
- hornacina y pedestal de hormigón existente

Notas:
1.- Los datos de los servicios afectados que aparecen en este plano son puramente orientativos y han sido facilitados por las diferentes administraciones/empresas de servicios.
2.- El contratista, previo al inicio de las obras, tendrá que contrastar en obra con los responsables de cada administración/empresa de servicios, su correcta ubicación y, que no se han producido cambios en relación a la documentación enviada durante la redacción del proyecto.


7a+i			
AUTORES DEL PROYECTO	Juan Antonio Catalá Peris Ingeniero de canales, caminos y puentes 	Laura García Soler arquitecta 	Javier Magán Cortinas arquitecto
PROYECTO	Colector general carretera Casablanca. UE Pouet/UE Aljubs.		
PROMOTOR	Ayuntamiento de la Poba de Vallbona		
LOCALIZACIÓN	La Poba de Vallbona · Valencia		
CÓDIGO	22 11 194	FECHA	junio 2023
NOMBRE DEL PLANO	planta general red de telefonía existente · hoja 3	NÚMERO DEL PLANO	1.3.6.3
ESCALA	1:1000		

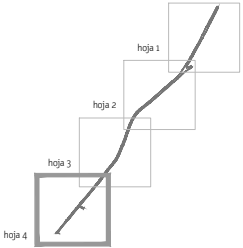

- red de telefonía aérea existente
- canalización subterránea existente
- soporte existente
- arqueta existente
- hornacina y pedestal de hormigón existente


Notas:
1.- Los datos de los servicios afectados que aparecen en este plano son puramente orientativos y han sido facilitados por las diferentes administraciones/empresas de servicios.
2.- El contratista, previo al inicio de las obras, tendrá que contrastar en obra con los responsables de cada administración/empresa de servicios, su correcta ubicación y, que no se han producido cambios en relación a la documentación enviada durante la redacción del proyecto.



7a+i			
AUTORES DEL PROYECTO	Juan Antonio Catalá Peris Ingeniero de canales, caminos y puentes 		Laura García Soler arquitecta
			Javier Magán Cortinas arquitecto
PROYECTO	Colector general carretera Casablanca. UE Pouet/UE Aljubs.		
PROMOTOR	Ayuntamiento de la Poba de Vallbona		
LOCALIZACIÓN	La Poba de Vallbona · Valencia		
CÓDIGO	22 11 194	FECHA	junio 2023
NOMBRE DEL PLANO	planta general red de telefonía existente · hoja 4	NÚMERO DEL PLANO	1.3.6.4
ESCALA	1:1000		

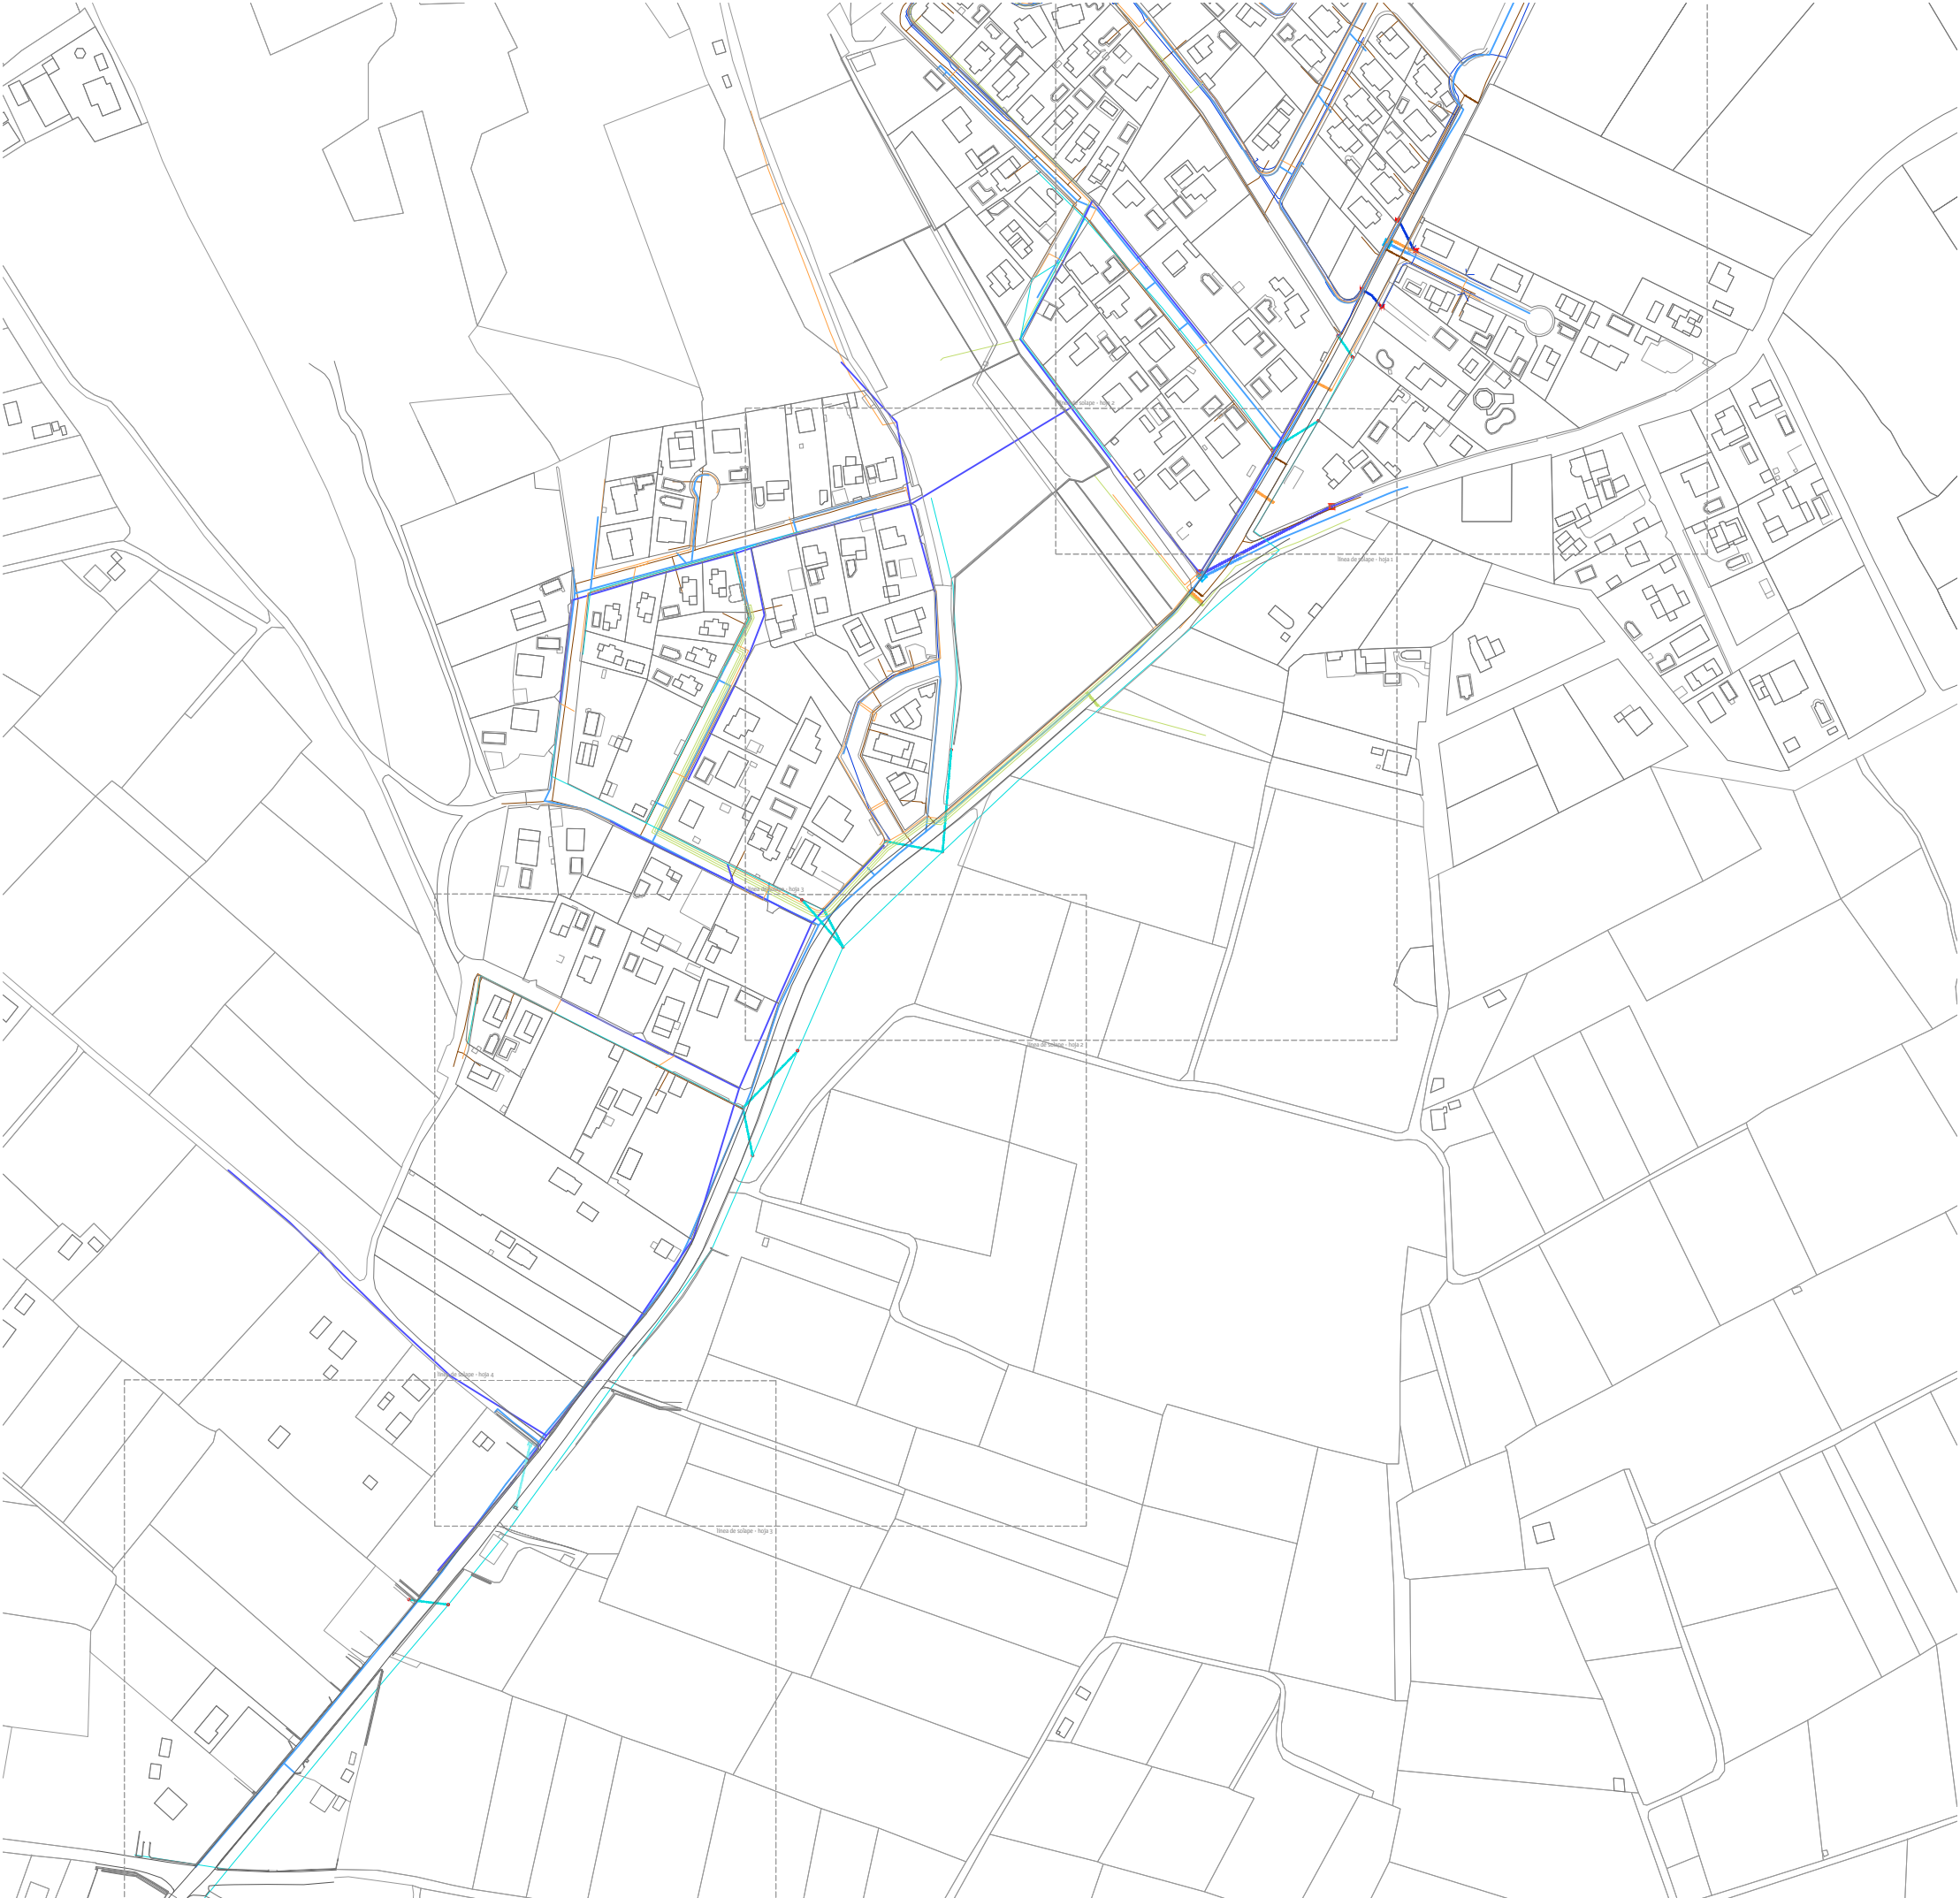

- línea eléctrica subterránea media tensión
- línea eléctrica aérea baja tensión
- línea subterránea baja tensión
- soporte línea eléctrica
- red de gas
- red de telefonía aérea
- red de telefonía subterránea
- soporte de telefonía
- arqueta de telefonía
- red de agua potable
- arqueta de registro AP
- red de riego

Notas:
1.- Los datos de los servicios afectados que aparecen en este plano son puramente orientativos y han sido facilitados por las diferentes administraciones/empresas de servicios.
2.- El contratista, previo al inicio de las obras, tendrá que contrastar en obra con los responsables de cada administración/empresa de servicios, su correcta ubicación y, que no se han producido cambios en relación a la documentación enviada durante la redacción del proyecto.

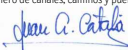
7a+i					
AUTORES DEL PROYECTO		Juan Antonio Catalá Peris Ingeniero de canales, caminos y puertos 		Laura García Soler arquitecta 	
		Javier Magán Cortinas arquitecto 			
PROYECTO		Colector general carretera Casablanca. UE Pouet/UE Aljubs.			
PROMOTOR		Ayuntamiento de la Pobla de Vallbona			
LOCALIZACIÓN		La Pobla de Vallbona - Valencia			
CÓDIGO		22 11 194		FECHA junio 2023	
NOMBRE DEL PLANO		servicios afectados guía		NÚMERO DEL PLANO 1.4	
ESCALA		1:3000			

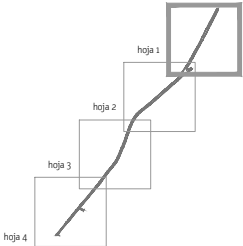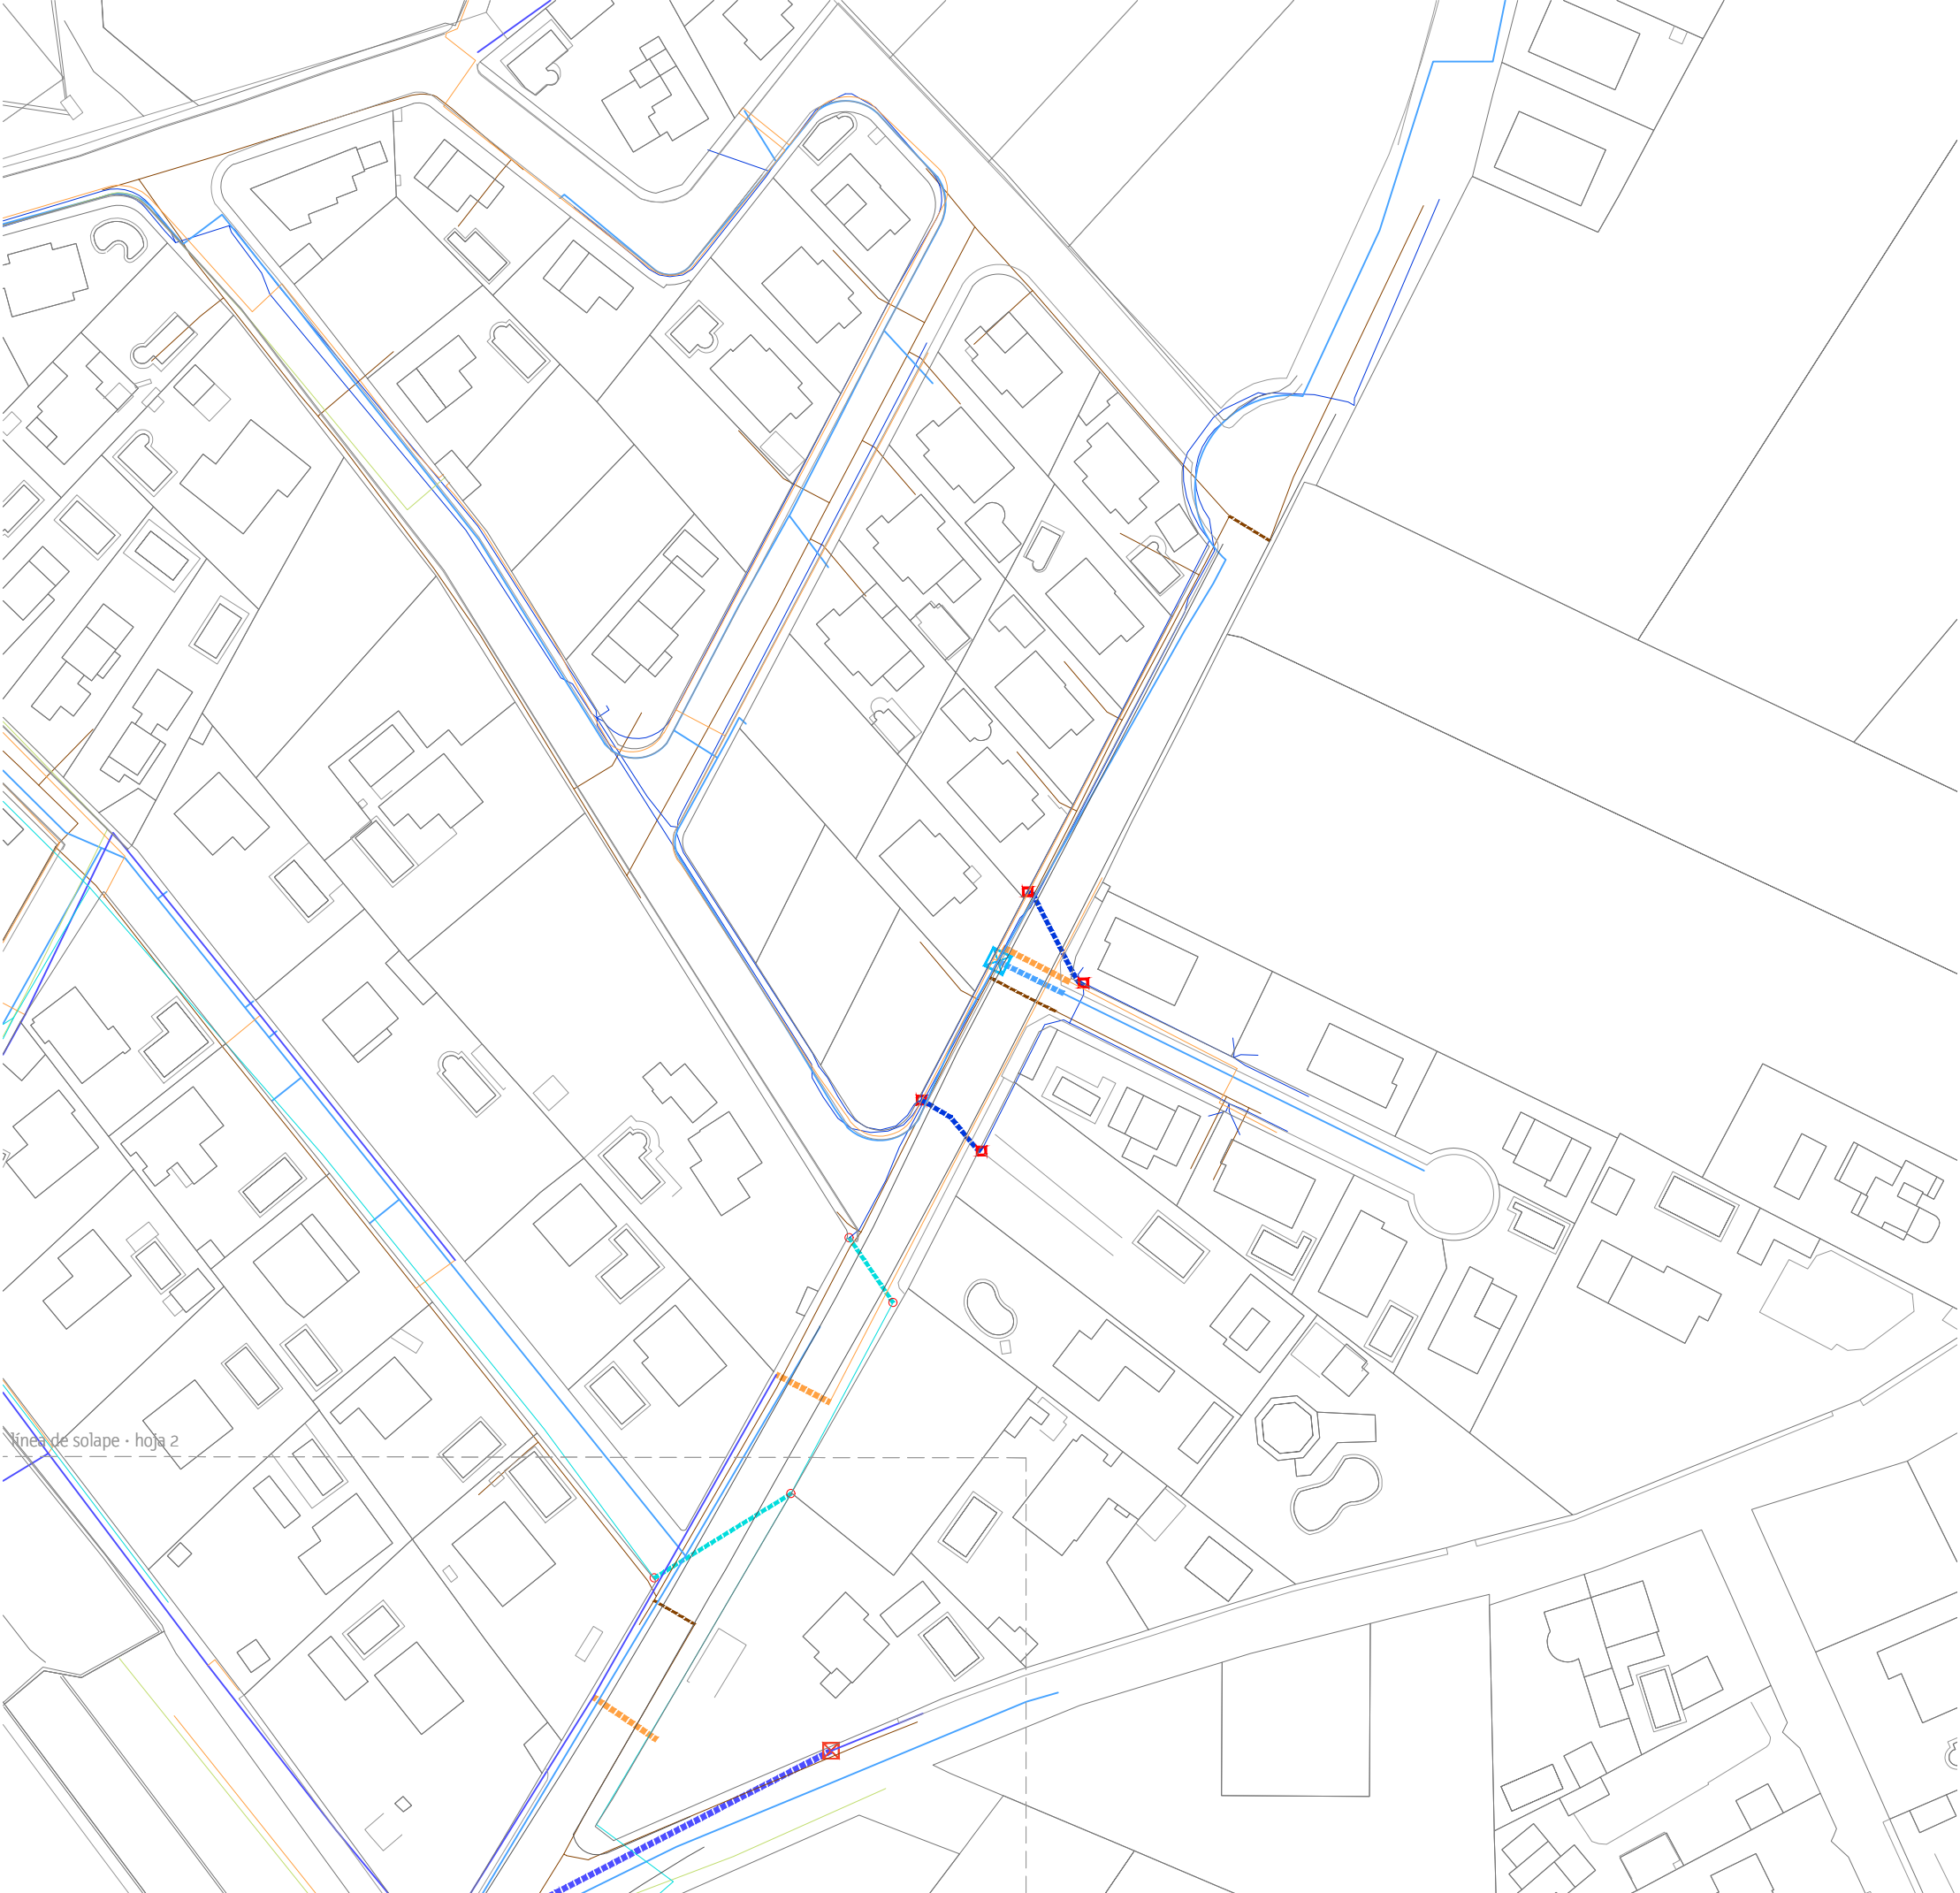

- línea eléctrica subterránea media tensión
- línea eléctrica aérea baja tensión
- línea subterránea baja tensión
- soporte línea eléctrica
- red de gas
- red de telefonía aérea
- red de telefonía subterránea
- soporte de telefonía
- arqueta de telefonía
- red de agua potable
- arqueta de registro AP
- red de riego

Notas:
1.- Los datos de los servicios afectados que aparecen en este plano son puramente orientativos y han sido facilitados por las diferentes administraciones/empresas de servicios.
2.- El contratista, previo al inicio de las obras, tendrá que contrastar en obra con los responsables de cada administración/empresa de servicios, su correcta ubicación y, que no se han producido cambios en relación a la documentación enviada durante la redacción del proyecto.


7a+i			
AUTORES DEL PROYECTO	Juan Antonio Catalá Peris Ingeniero de canales, caminos y puertos <i>Juan A. Catalá</i>	Laura García Soler arquitecta <i>Laura García</i>	Javier Magán Cortinas arquitecto <i>Javier Magán</i>
PROYECTO	Colector general carretera Casablanca. UE Pouet/UE Aljubs.		
PROMOTOR	Ayuntamiento de la Poba de Vallbona		
LOCALIZACIÓN	La Poba de Vallbona - Valencia		
CÓDIGO	22 11 194	FECHA	junio 2023
NOMBRE DEL PLANO	servicios afectados hoja 1	NÚMERO DEL PLANO	1.4.1
ESCALA	1:1000		

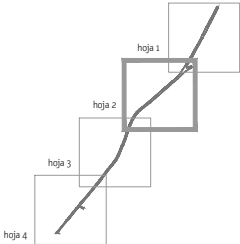

- línea eléctrica subterránea media tensión
- línea eléctrica aérea baja tensión
- línea subterránea baja tensión
- soporte línea eléctrica
- red de gas
- red de telefonía aérea
- red de telefonía subterránea
- soporte de telefonía
- arqueta de telefonía
- red de agua potable
- arqueta de registro AP
- red de riego

Notas:
1.- Los datos de los servicios afectados que aparecen en este plano son puramente orientativos y han sido facilitados por las diferentes administraciones/empresas de servicios.
2.- El contratista, previo al inicio de las obras, tendrá que contrastar en obra con los responsables de cada administración/empresa de servicios, su correcta ubicación y, que no se han producido cambios en relación a la documentación enviada durante la redacción del proyecto.


7a+i			
AUTORES DEL PROYECTO		Juan Antonio Catalá Peris Ingeniero de canales, caminos y puertos	Laura García Soler arquitecta
		Javier Magán Cortinas arquitecto	
PROYECTO	Colector general carretera Casablanca. UE Pouet/UE Aljubs.		
PROMOTOR	Ayuntamiento de la Poba de Vallbona		
LOCALIZACIÓN	La Poba de Vallbona · Valencia		
CÓDIGO	22 11 194	FECHA	junio 2023
NOMBRE DEL PLANO	servicios afectados hoja 2		NÚMERO DEL PLANO 1.4.2
ESCALA	1:1000		

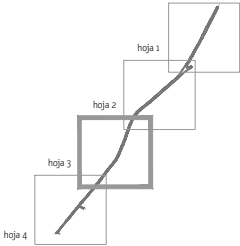

- línea eléctrica subterránea media tensión
- línea eléctrica aérea baja tensión
- línea subterránea baja tensión
- soporte línea eléctrica
- red de gas
- red de telefonía aérea
- red de telefonía subterránea
- soporte de telefonía
- arqueta de telefonía
- red de agua potable
- arqueta de registro AP
- red de riego

Notas:
1.- Los datos de los servicios afectados que aparecen en este plano son puramente orientativos y han sido facilitados por las diferentes administraciones/empresas de servicios.
2.- El contratista, previo al inicio de las obras, tendrá que contrastar en obra con los responsables de cada administración/empresa de servicios, su correcta ubicación y, que no se han producido cambios en relación a la documentación enviada durante la redacción del proyecto.

7a+i			
AUTORES DEL PROYECTO	Juan Antonio Catalá Peris Ingeniero de canales, caminos y puertos	Laura García Soler arquitecta	
		Javier Magán Cortinas arquitecto	
PROYECTO	Colector general carretera Casablanca. UE Pouet/UE Aljubs.		
PROMOTOR	Ayuntamiento de la Poba de Vallbona		
LOCALIZACIÓN	La Poba de Vallbona - Valencia		
CÓDIGO	22 11 194	FECHA	junio 2023
NOMBRE DEL PLANO	servicios afectados hoja 3	NÚMERO DEL PLANO	1.4.3
ESCALA	1:1000		

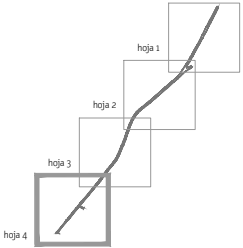

- línea eléctrica subterránea media tensión
- línea eléctrica aérea baja tensión
- línea subterránea baja tensión
- soporte línea eléctrica
- red de gas
- red de telefonía aérea
- red de telefonía subterránea
- soporte de telefonía
- arqueta de telefonía
- red de agua potable
- arqueta de registro AP
- red de riego

Notas:
1.- Los datos de los servicios afectados que aparecen en este plano son puramente orientativos y han sido facilitados por las diferentes administraciones/empresas de servicios.
2.- El contratista, previo al inicio de las obras, tendrá que contrastar en obra con los responsables de cada administración/empresa de servicios, su correcta ubicación y, que no se han producido cambios en relación a la documentación enviada durante la redacción del proyecto.

7a+i			
AUTORES DEL PROYECTO	Juan Antonio Catalá Peris Ingeniero de canales, caminos y puertos	Laura García Soler arquitecta	Javier Magán Cortinas arquitecto
PROYECTO	Colector general carretera Casablanca. UE Pouet/UE Aljubs.		
PROMOTOR	Ayuntamiento de la Poba de Vallbona		
LOCALIZACIÓN	La Poba de Vallbona - Valencia		
CÓDIGO	22 11 194	FECHA	junio 2023
NOMBRE DEL PLANO	servicios afectados hoja 4	NÚMERO DEL PLANO	1.4.4
ESCALA	1:1000		



demolición asfalto (zanja 2,43m)



demolición lomo de asno

7a+i

AUTORES DEL PROYECTO

Juan Antonio Catalá Peris
Ingeniero de canales, caminos y puentes

Laura García Soler
arquitecta

Javier Magán Cortinas
arquitecto

PROYECTO

Colector general carretera Casablanca. UE Pouet/UE Aljubs.

PROMOTOR

Ayuntamiento de la Poba de Vallbona

LOCALIZACIÓN

La Poba de Vallbona - Valencia

CÓDIGO

22 11 194

FECHA

junio 2023

NOMBRE DEL PLANO



planta general demoliciones
guía

NÚMERO DEL PLANO

1.5

ESCALA

1:3000

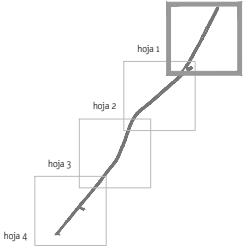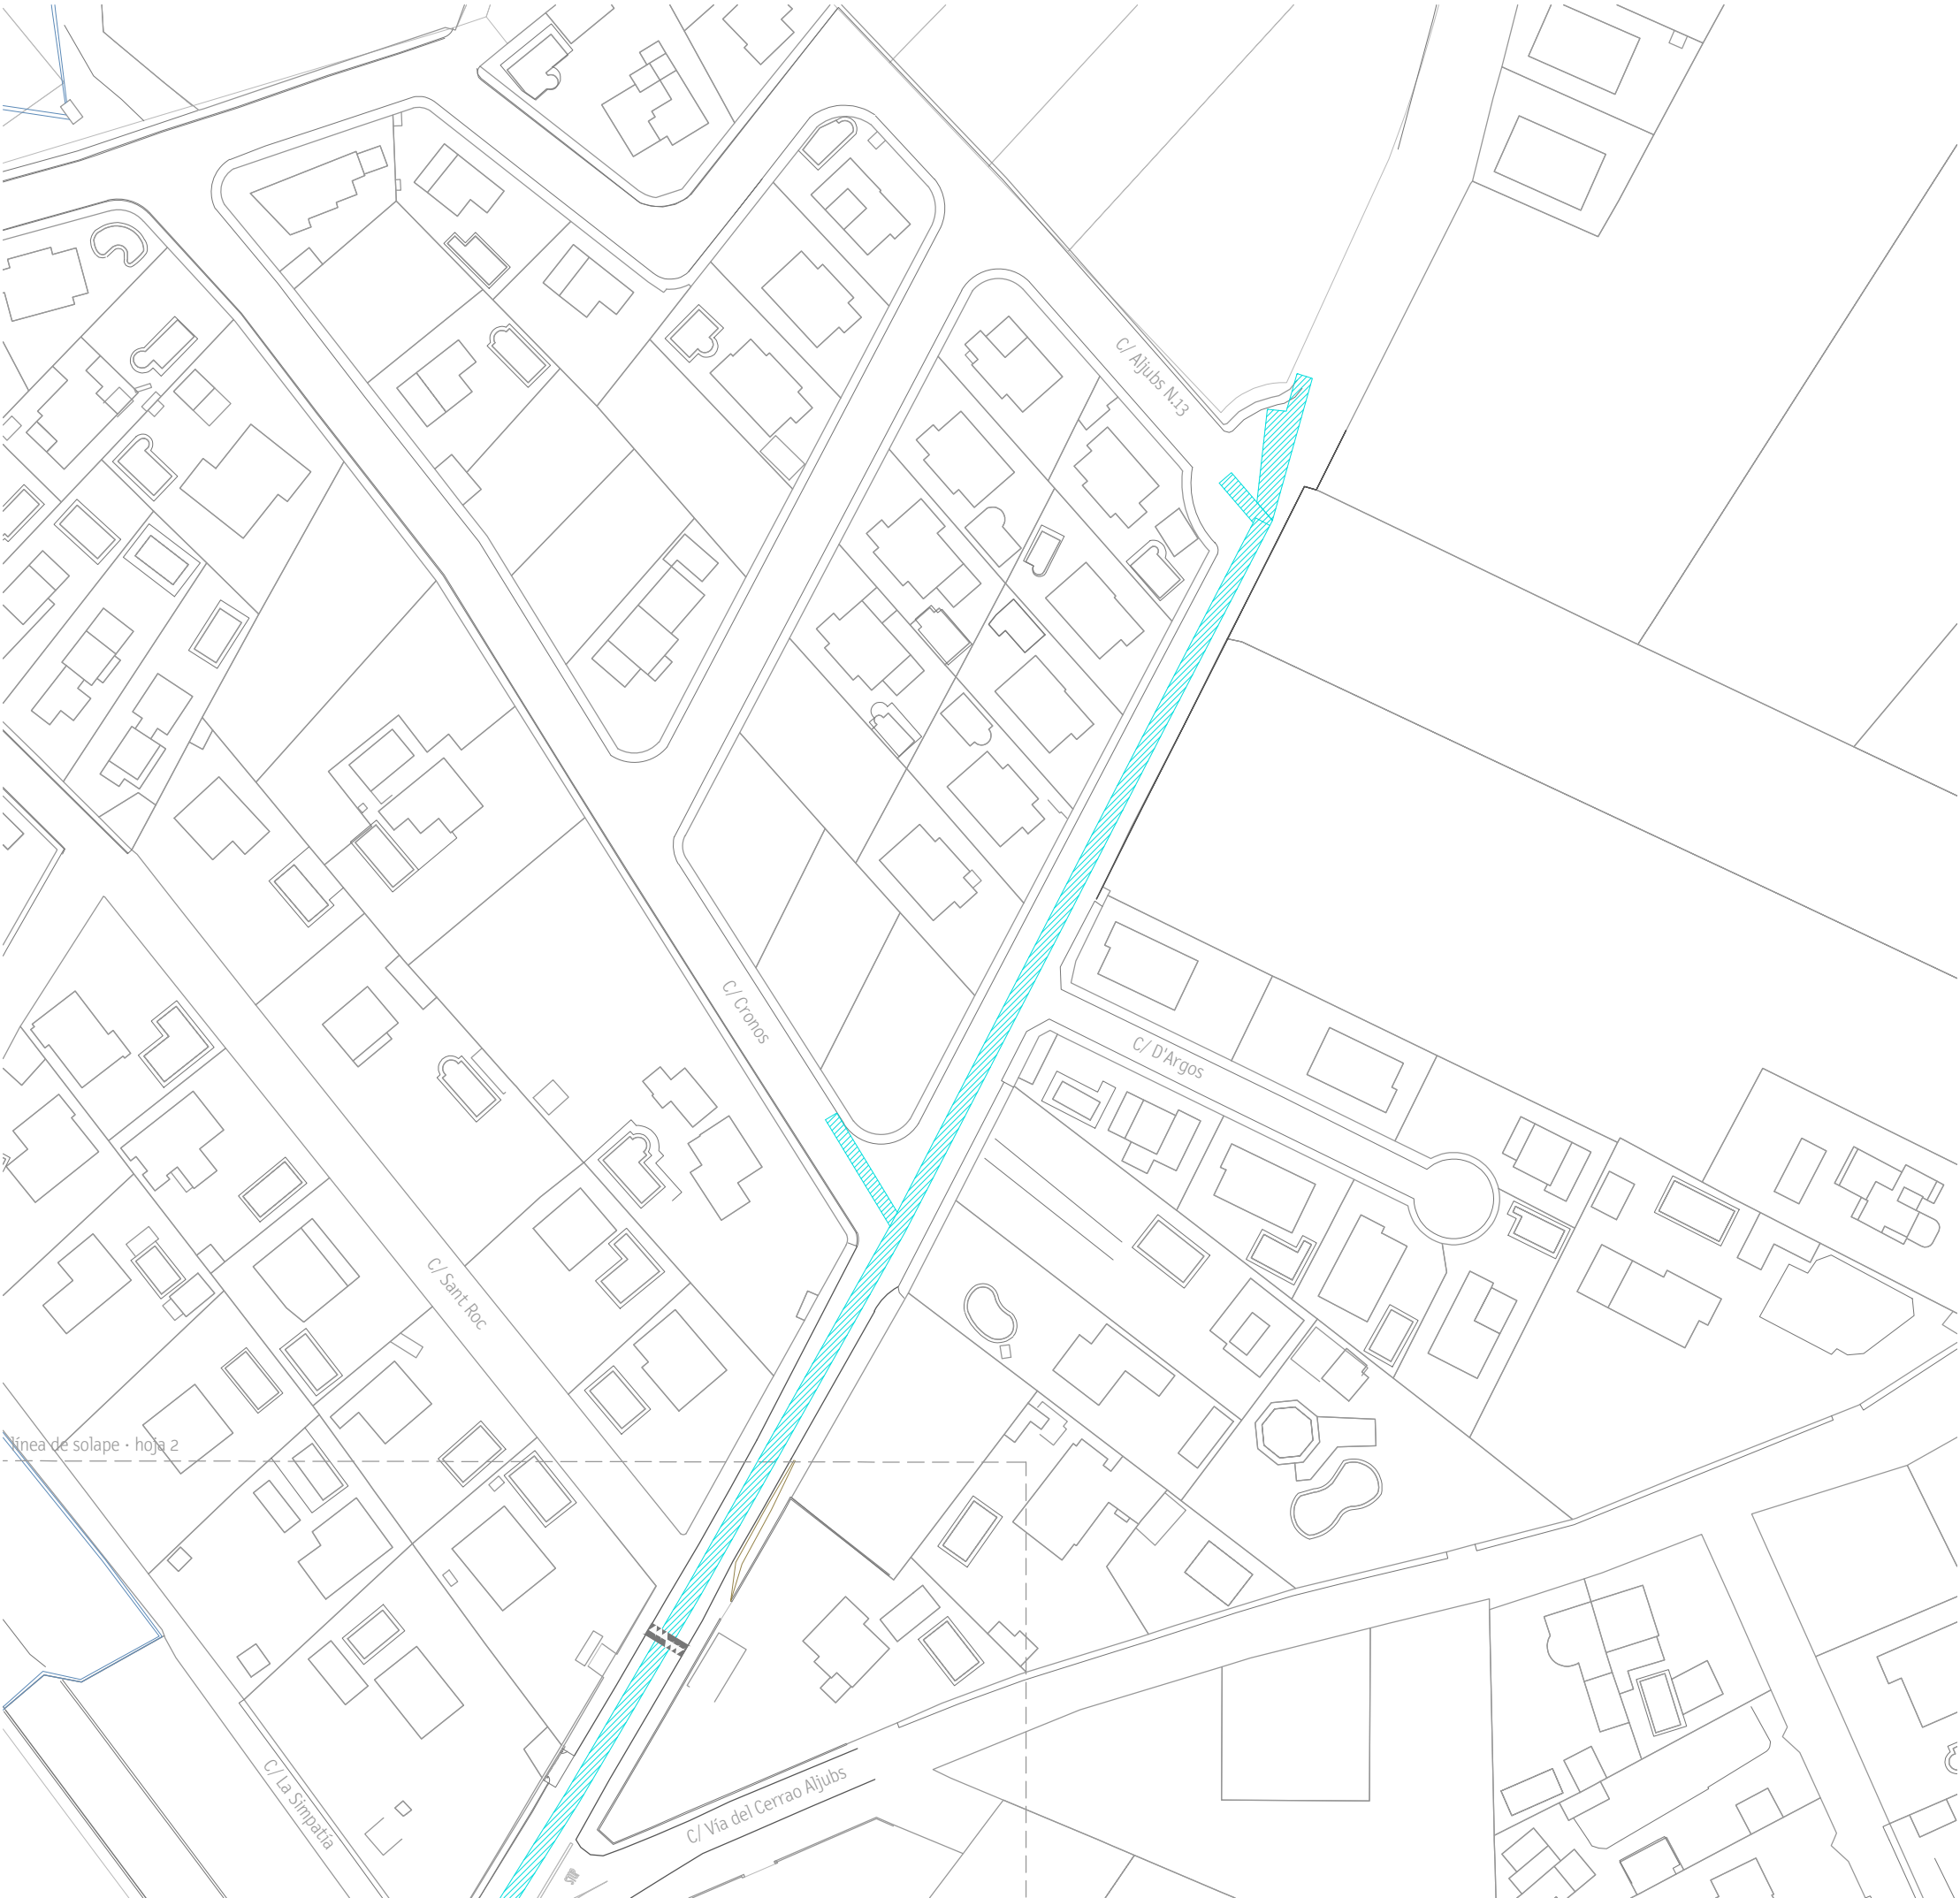

demolición asfalto (zanja 2,43m)



demolición lomo de asno

7a+i

AUTORES DEL PROYECTO

Juan Antonio Catalá Peris
Ingeniero de canales, caminos y puentes

Laura García Soler
arquitecta

Javier Magán Cortinas
arquitecto

PROYECTO

Colector general carretera Casablanca. UE Pouet/UE Aijubs.

PROMOTOR

Ayuntamiento de la Poba de Vallbona

LOCALIZACIÓN

La Poba de Vallbona - Valencia

CÓDIGO

22 11 194

FECHA

junio 2023

NOMBRE DEL PLANO


planta general demoliciones
hoja 1

NÚMERO DEL PLANO

1.5.1

ESCALA

1:1000

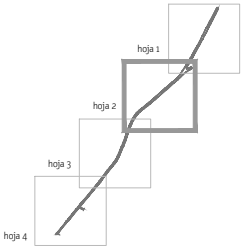

demolición asfalto (zanja 2,43m)



demolición lomo de asno

7a+i

AUTORES DEL PROYECTO

Juan Antonio Catalá Peris
Ingeniero de canales, caminos y puertos

Laura García Soler
arquitecta

Javier Magán Cortinas
arquitecto

PROYECTO

Colector general carretera Casablanca. UE Pouet/UE Aijubs.

PROMOTOR

Ayuntamiento de la Poba de Vallbona

LOCALIZACIÓN

La Poba de Vallbona - Valencia

CÓDIGO

22 11 194

FECHA

junio 2023

NOMBRE DEL PLANO


planta general demoliciones
hoja 2

NÚMERO DEL PLANO

1.5.2

ESCALA

1:1000

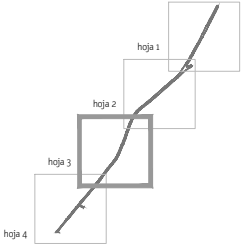

demolición asfalto (zanja 2,43m)



demolición lomo de asno

7a+i

AUTORES DEL PROYECTO

Juan Antonio Catalá Peris
Ingeniero de canales, caminos y puentes

Laura García Soler
arquitecta

Javier Magán Cortinas
arquitecto

PROYECTO

Colector general carretera Casablanca. UE Pouet/UE Aljubs.

PROMOTOR

Ayuntamiento de la Poba de Vallbona

LOCALIZACIÓN

La Poba de Vallbona - Valencia

CÓDIGO

22 11 194

FECHA

junio 2023

NOMBRE DEL PLANO


planta general demoliciones
hoja 3

NÚMERO DEL PLANO

1.5.3

ESCALA

1:1000

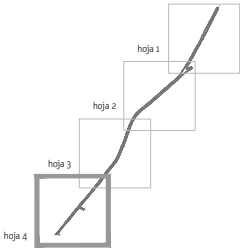

demolición asfalto (zanja 2,43m)



demolición lomo de asno

7a+i

AUTORES DEL PROYECTO	Juan Antonio Catalá Peris Ingeniero de canales, caminos y puentes	Laura García Soler arquitecta
		 Javier Magán Cortinas arquitecto

PROYECTO	Colector general carretera Casablanca. UE Pouet/UE Aljubs.		
PROMOTOR	Ayuntamiento de la Poba de Vallbona		
LOCALIZACIÓN	La Poba de Vallbona - Valencia		

CÓDIGO	22 11 194	FECHA	junio 2023
--------	-----------	-------	------------

NOMBRE DEL PLANO	planta general demoliciones hoja 4	NÚMERO DEL PLANO	1.5.4
------------------	---------------------------------------	------------------	-------

ESCALA	1:1000
--------	--------



red de saneamiento existente

red de saneamiento Ø630mm PVC SN8


pozo de registro

tubería conexión a pozos existentes
Ø400mm PVC SN8


tubería conexión rejilla Ø250mm

rejilla imbornal (CA10 DVL D400)

7a+i			
AUTORES DEL PROYECTO		Juan Antonio Catalá Peris Ingeniero de canales, caminos y puentes 	
		Laura García Soler arquitecta 	
		Javier Magán Cortinas arquitecto 	
PROYECTO		Colector general carretera Casablanca. UE Pouet/UE Aljubs.	
PROMOTOR		Ayuntamiento de la Pobla de Vallbona	
LOCALIZACIÓN		La Pobla de Vallbona - Valencia	
CÓDIGO		22 11 194	FECHA junio 2023
NOMBRE DEL PLANO		planta general red de saneamiento guía	NÚMERO DEL PLANO 2.1
ESCALA		1:3000	

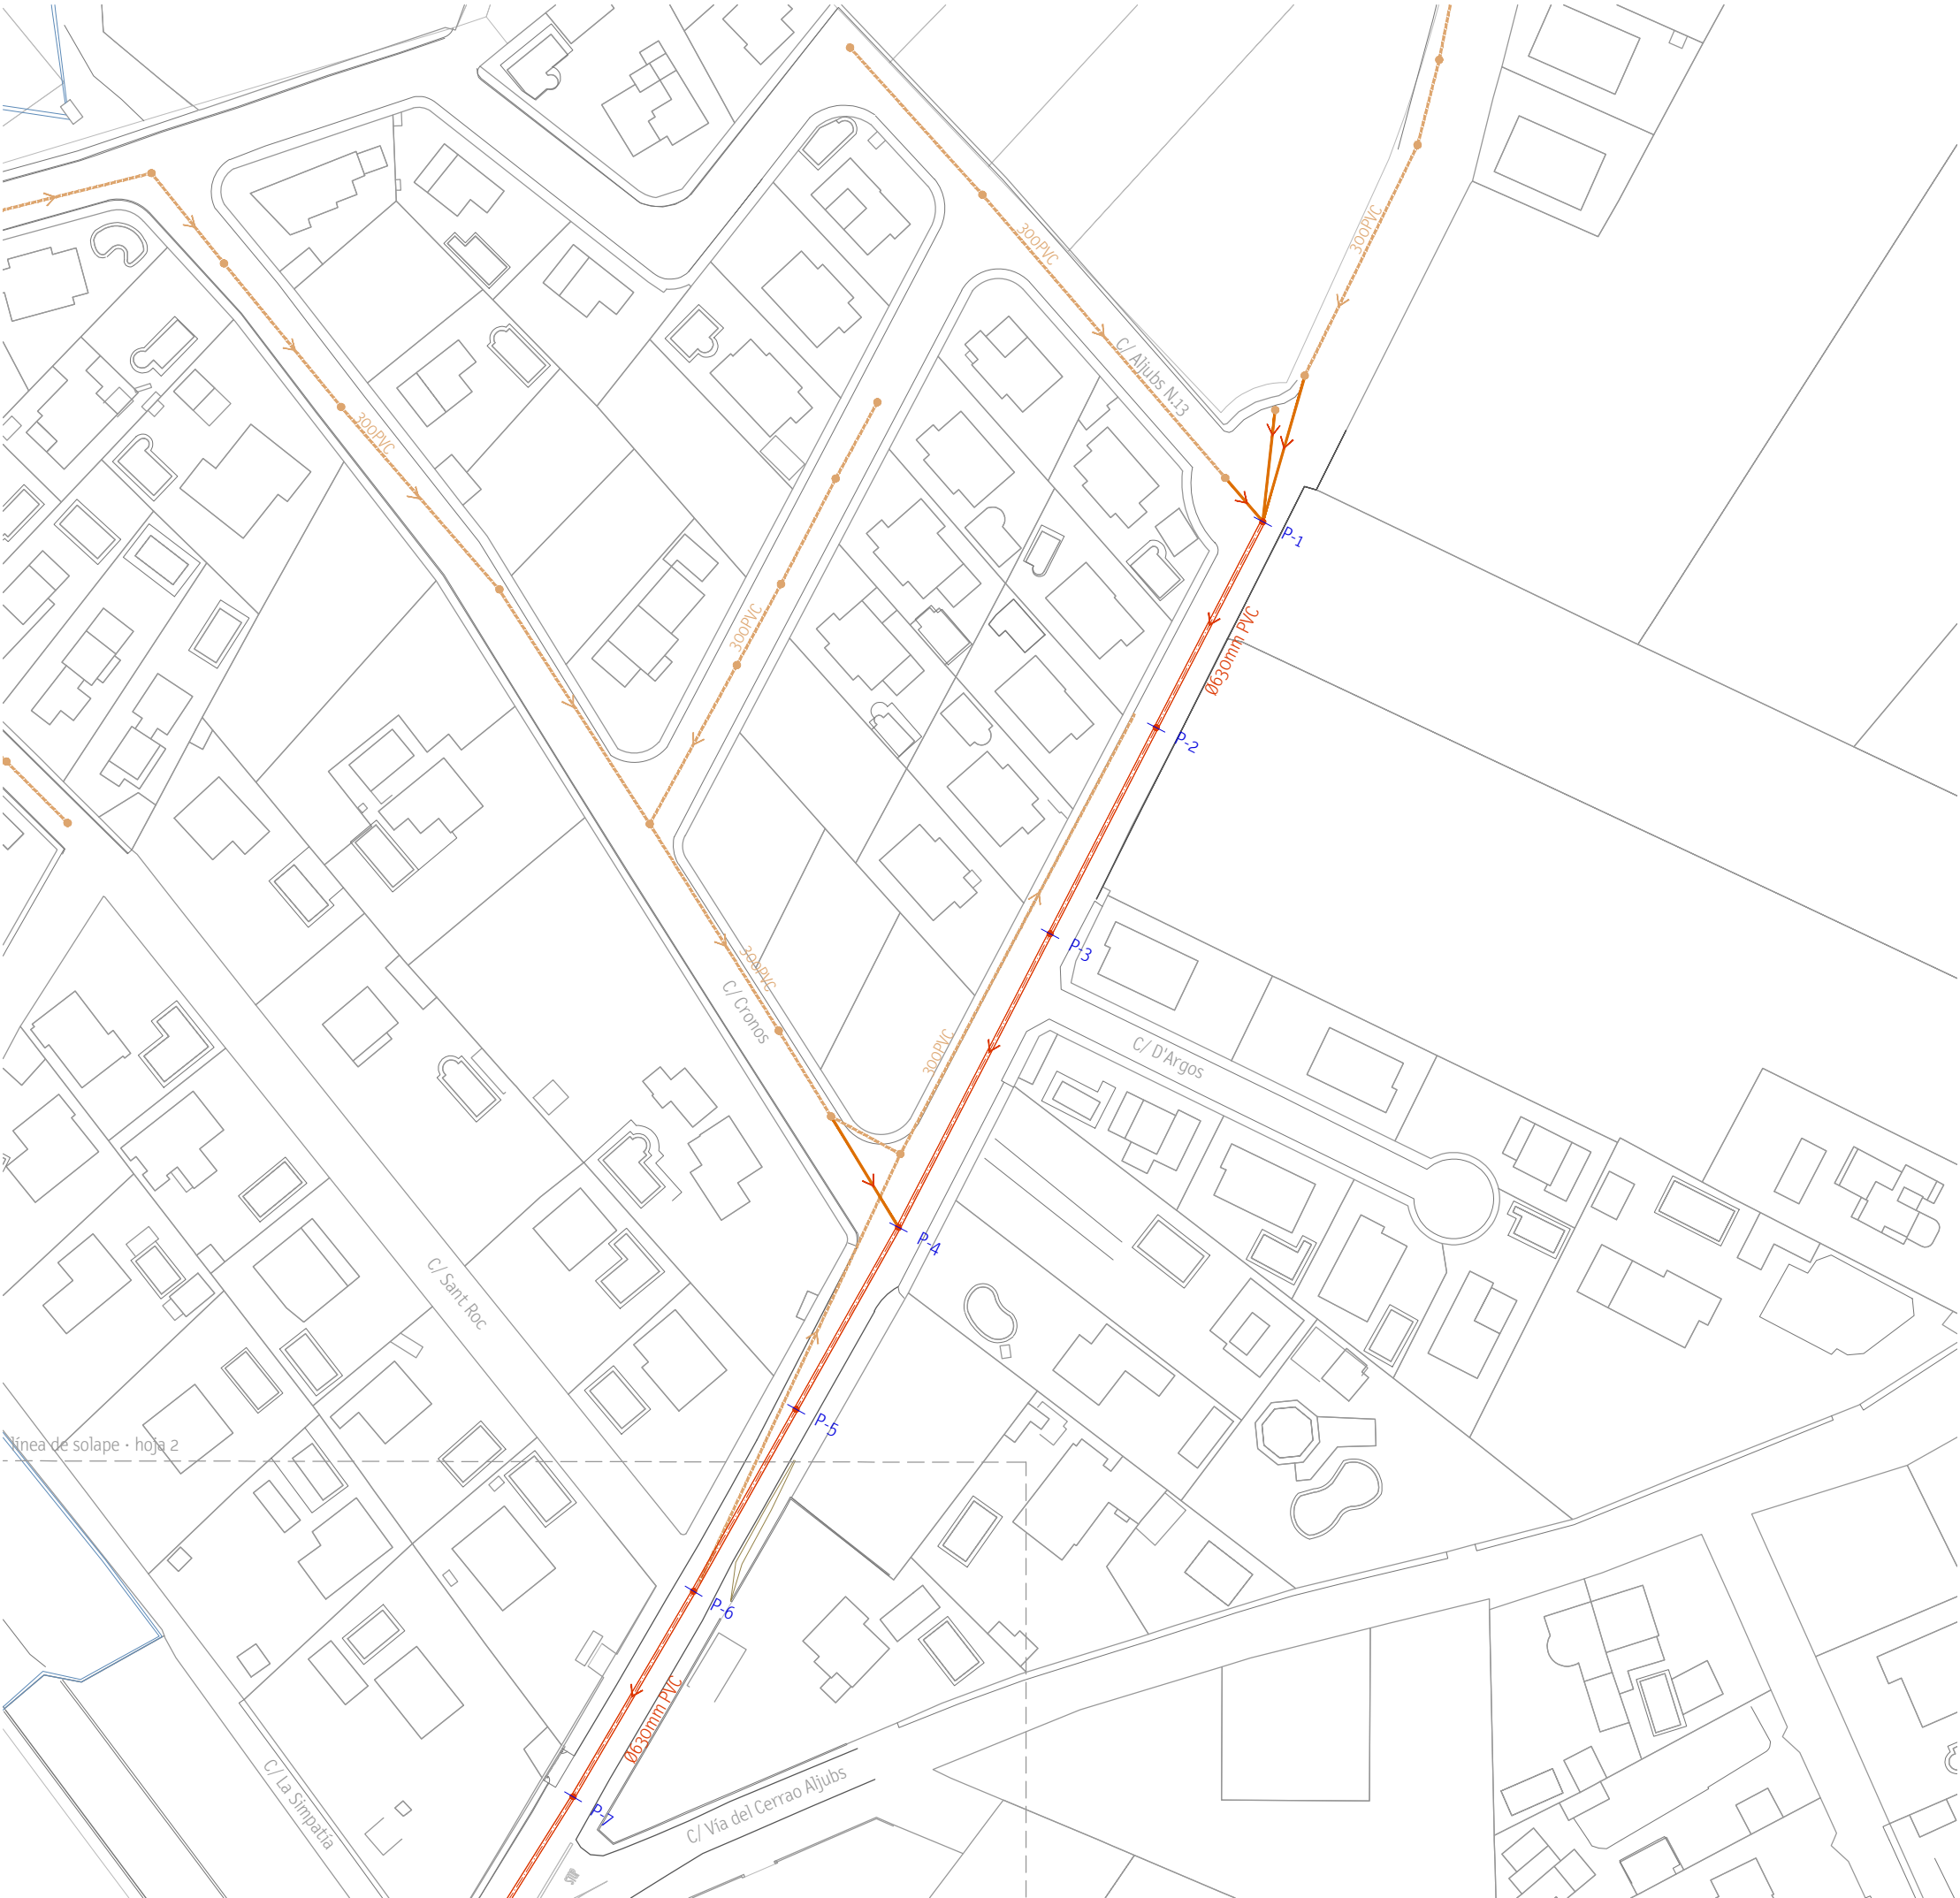


línea de solape · hoja 2

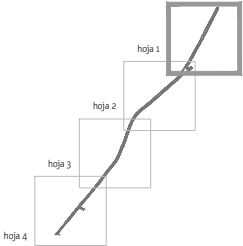


- red de saneamiento existente
- red de saneamiento Ø630mm PVC SN8
- pozo de registro
- tubería conexión a pozos existentes Ø400mm PVC SN8
- tubería conexión rejilla Ø250mm
- rejilla imbornal (CA10 DVL D400)


7a+i			
AUTORES DEL PROYECTO	Juan Antonio Catalá Peris Ingeniero de canales, caminos y puentes 		Laura García Soler arquitecta
			Javier Magán Cortinas arquitecto
PROYECTO	Colector general carretera Casablanca. UE Pouet/UE Aljubs.		
PROMOTOR	Ayuntamiento de la Poba de Vallbona		
LOCALIZACIÓN	La Poba de Vallbona - Valencia		
CÓDIGO	22 11 194	FECHA	junio 2023
NOMBRE DEL PLANO	planta general red de saneamiento hoja 1	NÚMERO DEL PLANO	2.1.1
ESCALA	1:1000		

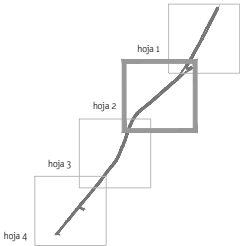



- red de saneamiento existente
- red de saneamiento Ø630mm PVC SN8
- pozo de registro
- tubería conexión a pozos existentes Ø400mm PVC SN8
- tubería conexión rejilla Ø250mm
- rejilla imbornal (CA10 DVL D400)

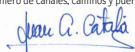
7a+i			
AUTORES DEL PROYECTO	Juan Antonio Catalá Peris Ingeniero de canales, caminos y puentes 		Laura García Soler arquitecta 
PROYECTO	Colector general carretera Casablanca. UE Pouet/UE Aijubs.		
PROMOTOR	Ayuntamiento de la Poba de Vallbona		
LOCALIZACIÓN	La Poba de Vallbona - Valencia		
CÓDIGO	22 11 194	FECHA	junio 2023
NOMBRE DEL PLANO	planta general red de saneamiento hoja 2	NÚMERO DEL PLANO	2.1.2
ESCALA	1:1000		

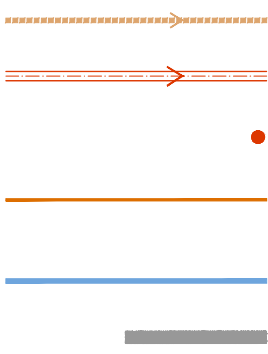

- 
 - red de saneamiento existente
 - red de saneamiento Ø630mm PVC SN8
 - pozo de registro
 - tubería conexión a pozos existentes Ø400mm PVC SN8
 - tubería conexión rejilla Ø250mm
 - rejilla imbornal (CA10 DVL D400)

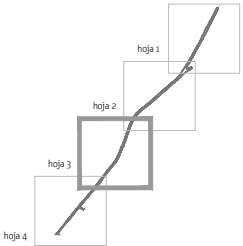


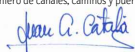
7a+i			
AUTORES DEL PROYECTO		Juan Antonio Catalá Peris Ingeniero de canales, caminos y puentes 	
		Laura García Soler arquitecta 	
		Javier Magán Cortinas arquitecto 	
PROYECTO		Colector general carretera Casablanca. UE Pouet/UE Aljubs.	
PROMOTOR		Ayuntamiento de la Poba de Vallbona	
LOCALIZACIÓN		La Poba de Vallbona - Valencia	
CÓDIGO		22 11 194	FECHA junio 2023
NOMBRE DEL PLANO		planta general red de saneamiento hoja 3	NÚMERO DEL PLANO 2.1.3
ESCALA		1:1000	

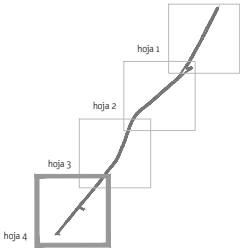

-  red de saneamiento existente
-  red de saneamiento Ø630mm PVC SN8
-  pozo de registro
-  tubería conexión a pozos existentes Ø400mm PVC SN8
-  tubería conexión rejilla Ø250mm
-  rejilla imbornal (CA10 DVL D400)



7a+i			
AUTORES DEL PROYECTO	Juan Antonio Catalá Peris Ingeniero de canales, caminos y puentes 		Laura García Soler arquitecta 
			Javier Magán Cortinas arquitecto 
PROYECTO	Colector general carretera Casablanca. UE Pouet/UE Aljubs.		
PROMOTOR	Ayuntamiento de la Poba de Vallbona		
LOCALIZACIÓN	La Poba de Vallbona - Valencia		
CÓDIGO	22 11 194	FECHA	junio 2023
NOMBRE DEL PLANO	planta general red de saneamiento hoja 4	NÚMERO DEL PLANO	2.1.4
ESCALA	1:1000		

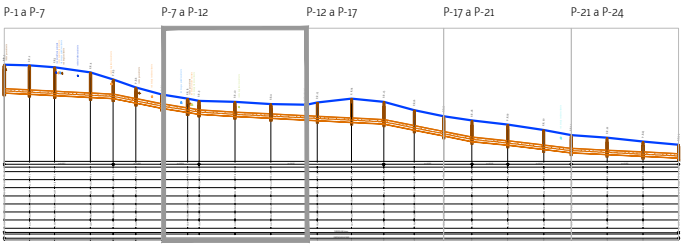 $7a+i$

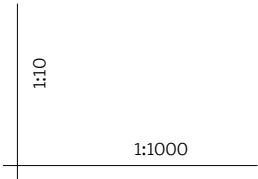


PERFIL LONGITUDINAL
COLECTOR GENERAL
(DEL P-12 AL P-17)

PLANO DE COMPARACION 120	
PENDIENTE	
PERFIL	
POZO DE REGISTRO	
DISTANCIAS	AL ORIGEN
	PARCIALES
COTAS	RASANTE CALLE
	EJE TUBERIA
	SOLERA TUBERIA
PROFUNDIDAD ZANJA	
SISTEMA CONSTRUCTIVO	
TIPO DE TERRENO	

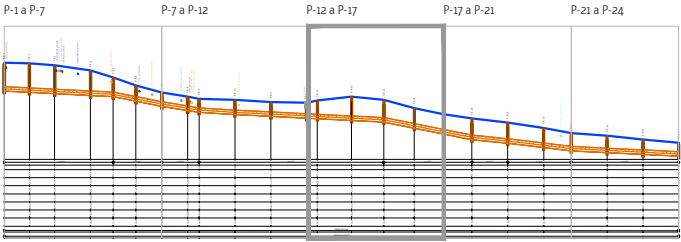
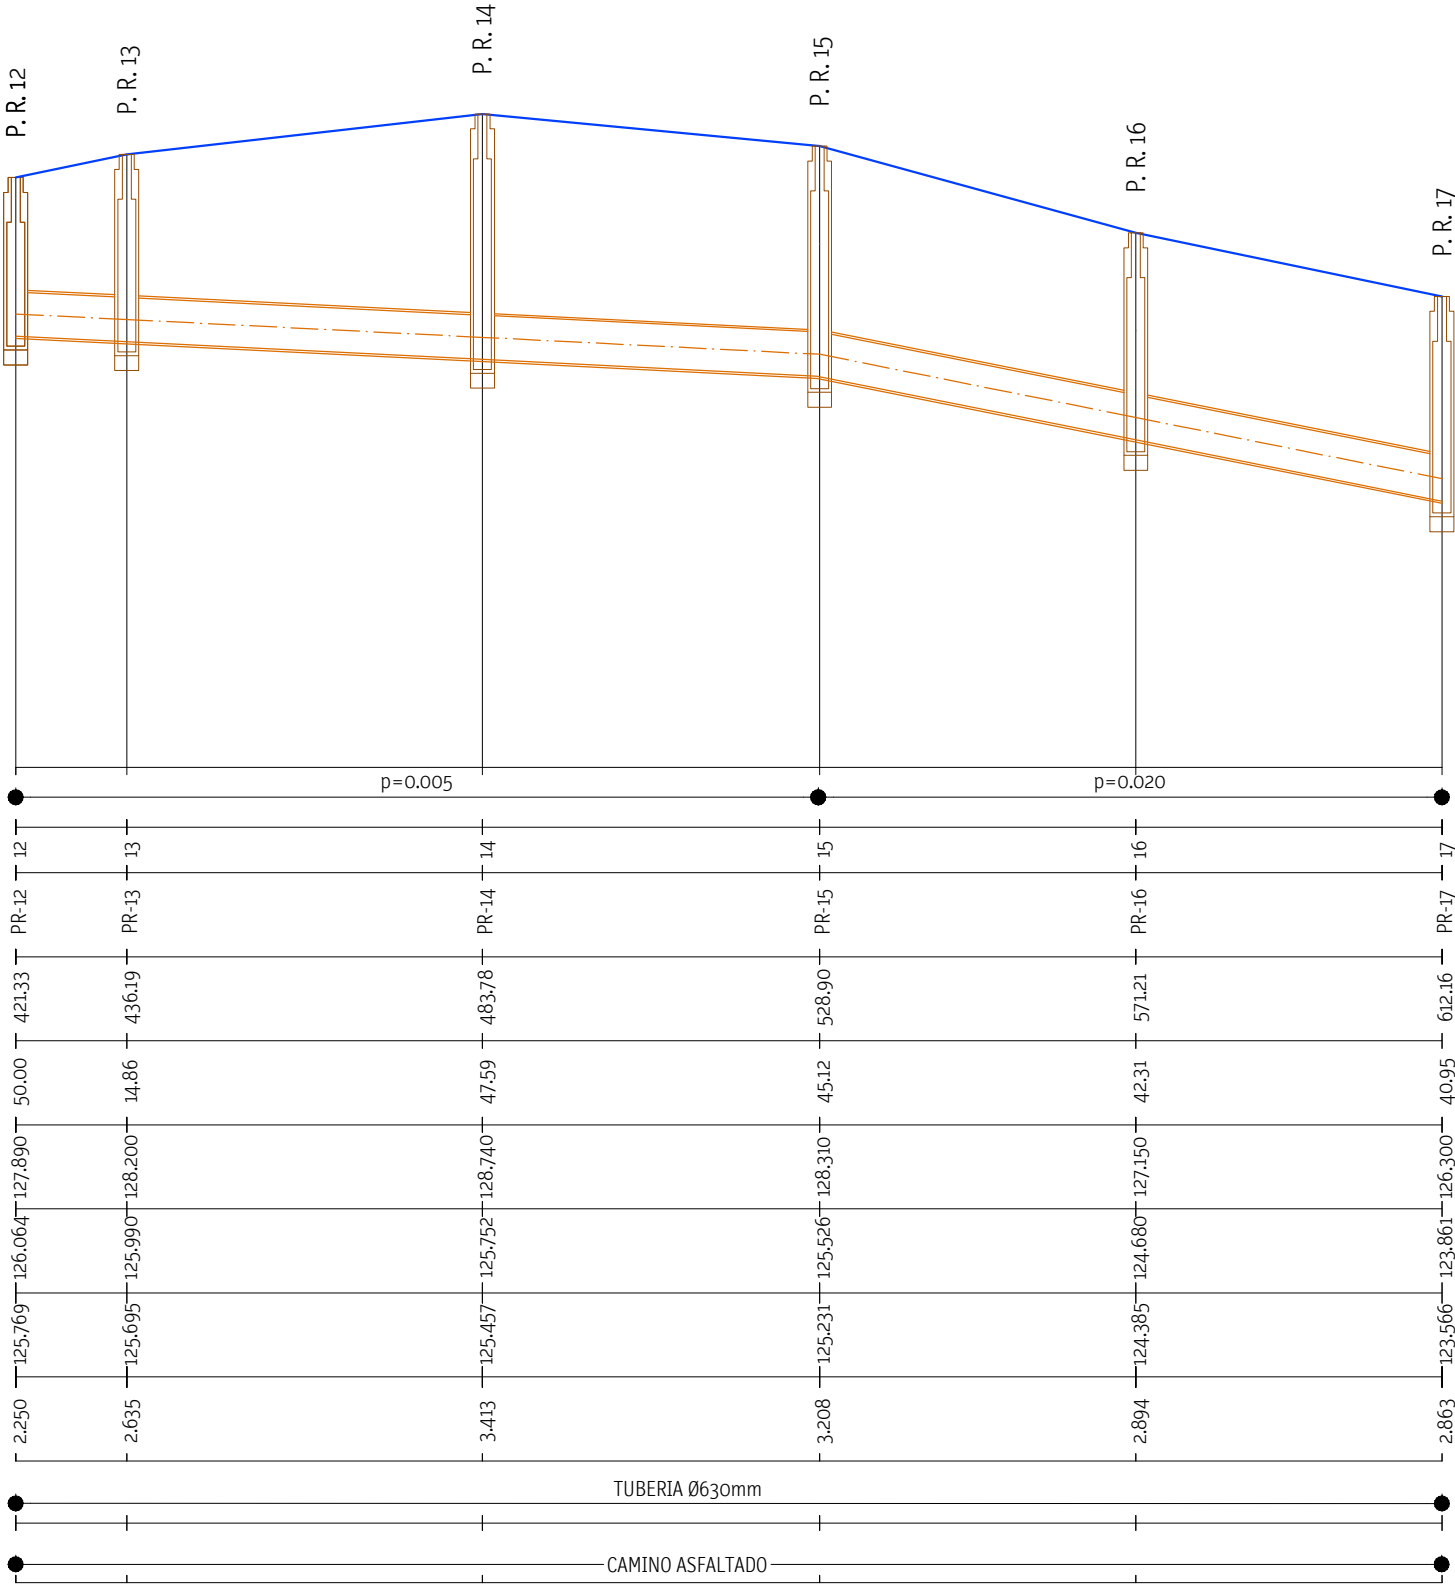


7a+i					
AUTORES DEL PROYECTO		Juan Antonio Catalá Peris Ingeniero de canales, caminos y puertos 		Laura García Soler arquitecta 	
				Javier Magán Cortinas arquitecto 	
PROYECTO		Colector general carretera Casablanca. UE Pouet/UE Aljubs.			
PROMOTOR		Ayuntamiento de la Poba de Vallbona			
LOCALIZACIÓN		La Poba de Vallbona · Valencia			
CÓDIGO		22 11 194		FECHA junio 2023	
NOMBRE DEL PLANO		perfil longitudinal p12 a p17		NÚMERO DEL PLANO 2.2.3	
ESCALA		h 1:1000 v 1:10			

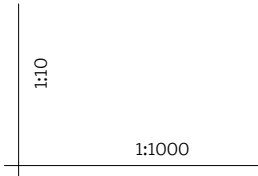


PERFIL LONGITUDINAL
COLECTOR GENERAL
(DEL P-17 AL P-21)

PLANO DE COMPARACION 120	
PENDIENTE	
PERFIL	
POZO DE REGISTRO	
DISTANCIAS	AL ORIGEN
	PARCIALES
COTAS	RASANTE CALLE
	EJE TUBERIA
	SOLERA TUBERIA
PROFUNDIDAD ZANJA	
SISTEMA CONSTRUCTIVO	
TIPO DE TERRENO	

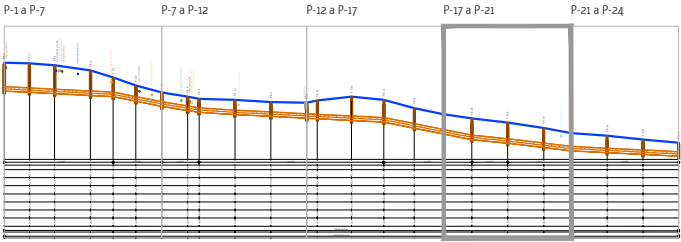
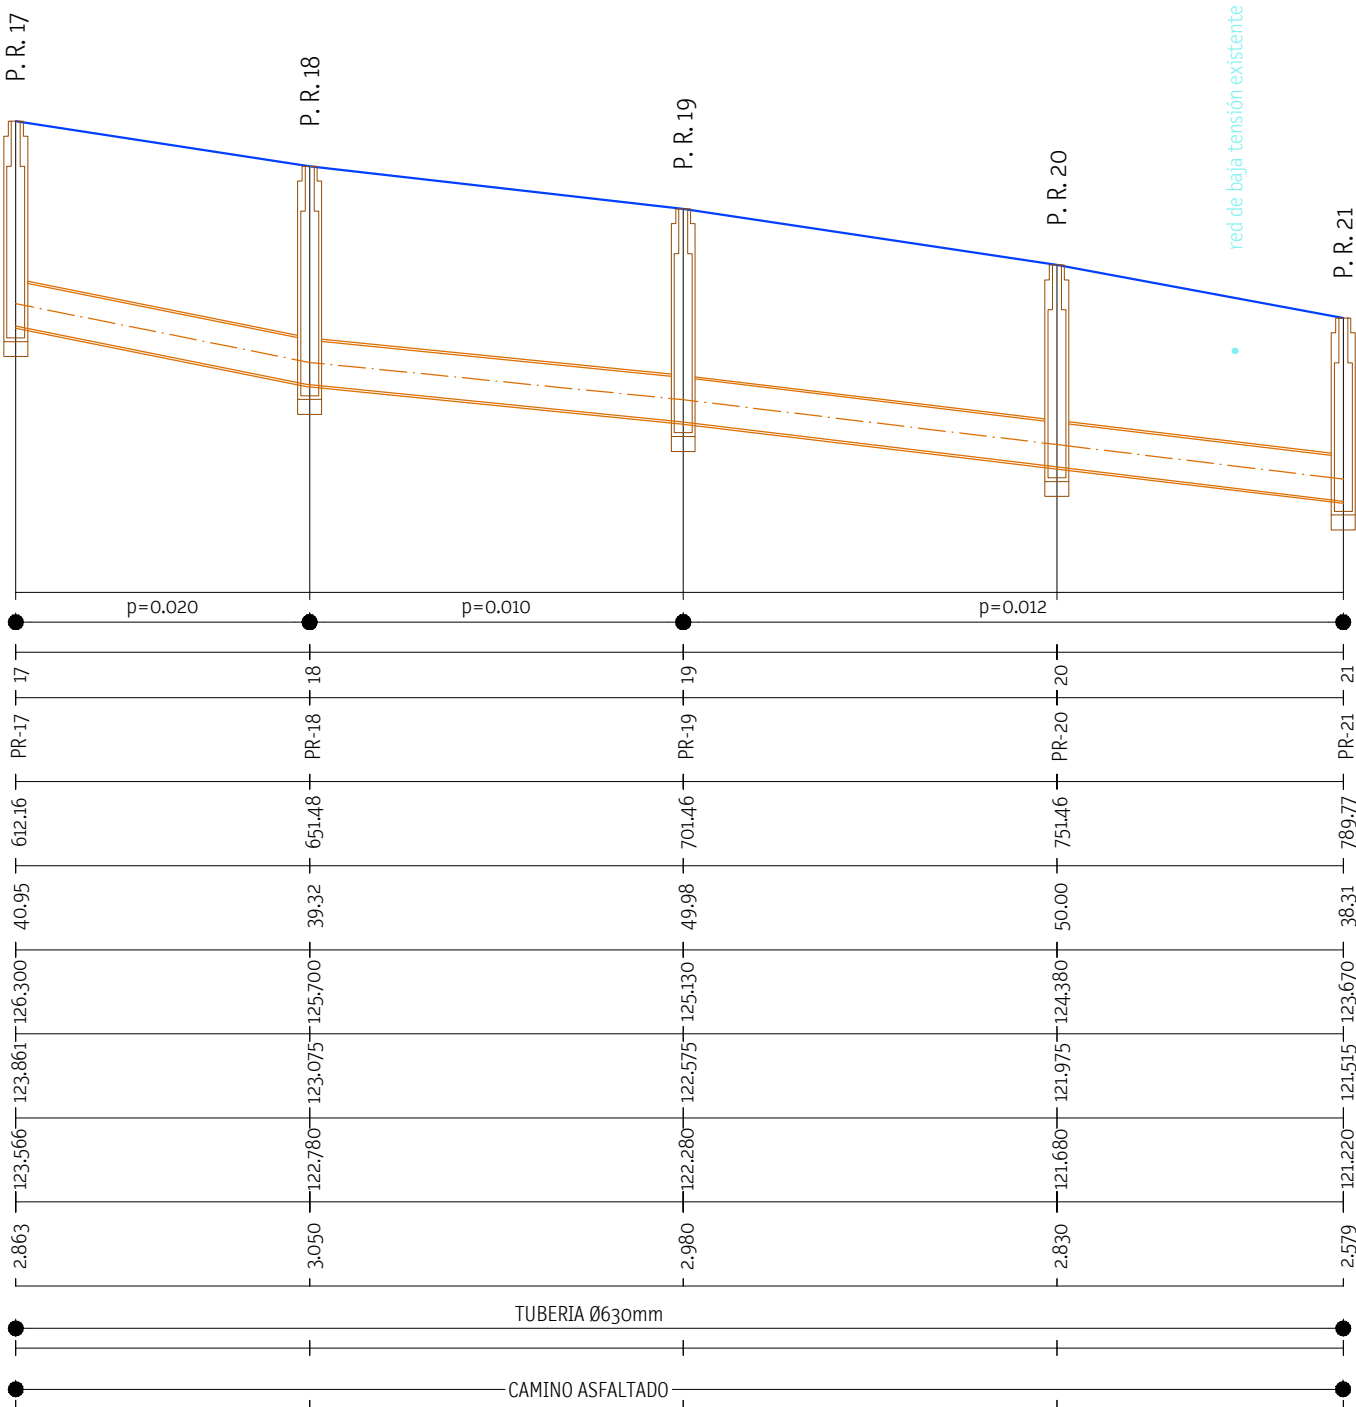


7a+i			
AUTORES DEL PROYECTO	Juan Antonio Catalá Peris Ingeniero de canales, caminos y puertos		Laura García Soler arquitecta
PROYECTO	Colector general carretera Casablanca. UE Pouet/UE Aljubs.		
PROMOTOR	Ayuntamiento de la Poba de Vallbona		
LOCALIZACIÓN	La Poba de Vallbona - Valencia		
CÓDIGO	22 11 194	FECHA	junio 2023
NOMBRE DEL PLANO	perfil longitudinal p17 a p21	NÚMERO DEL PLANO	2.2.4
ESCALA	h 1:1000 v 1:10		

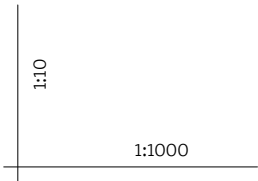


PERFIL LONGITUDINAL
COLECTOR GENERAL
(DEL P-21 AL P-24)

PLANO DE COMPARACION 120	
PENDIENTE	
PERFIL	
POZO DE REGISTRO	
DISTANCIAS	AL ORIGEN
	PARCIALES
COTAS	RASANTE CALLE
	EJE TUBERIA
	SOLERA TUBERIA
PROFUNDIDAD ZANJA	
SISTEMA CONSTRUCTIVO	
TIPO DE TERRENO	

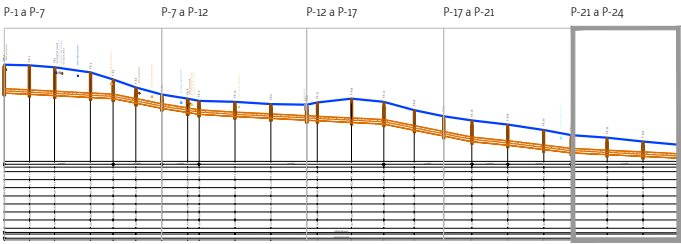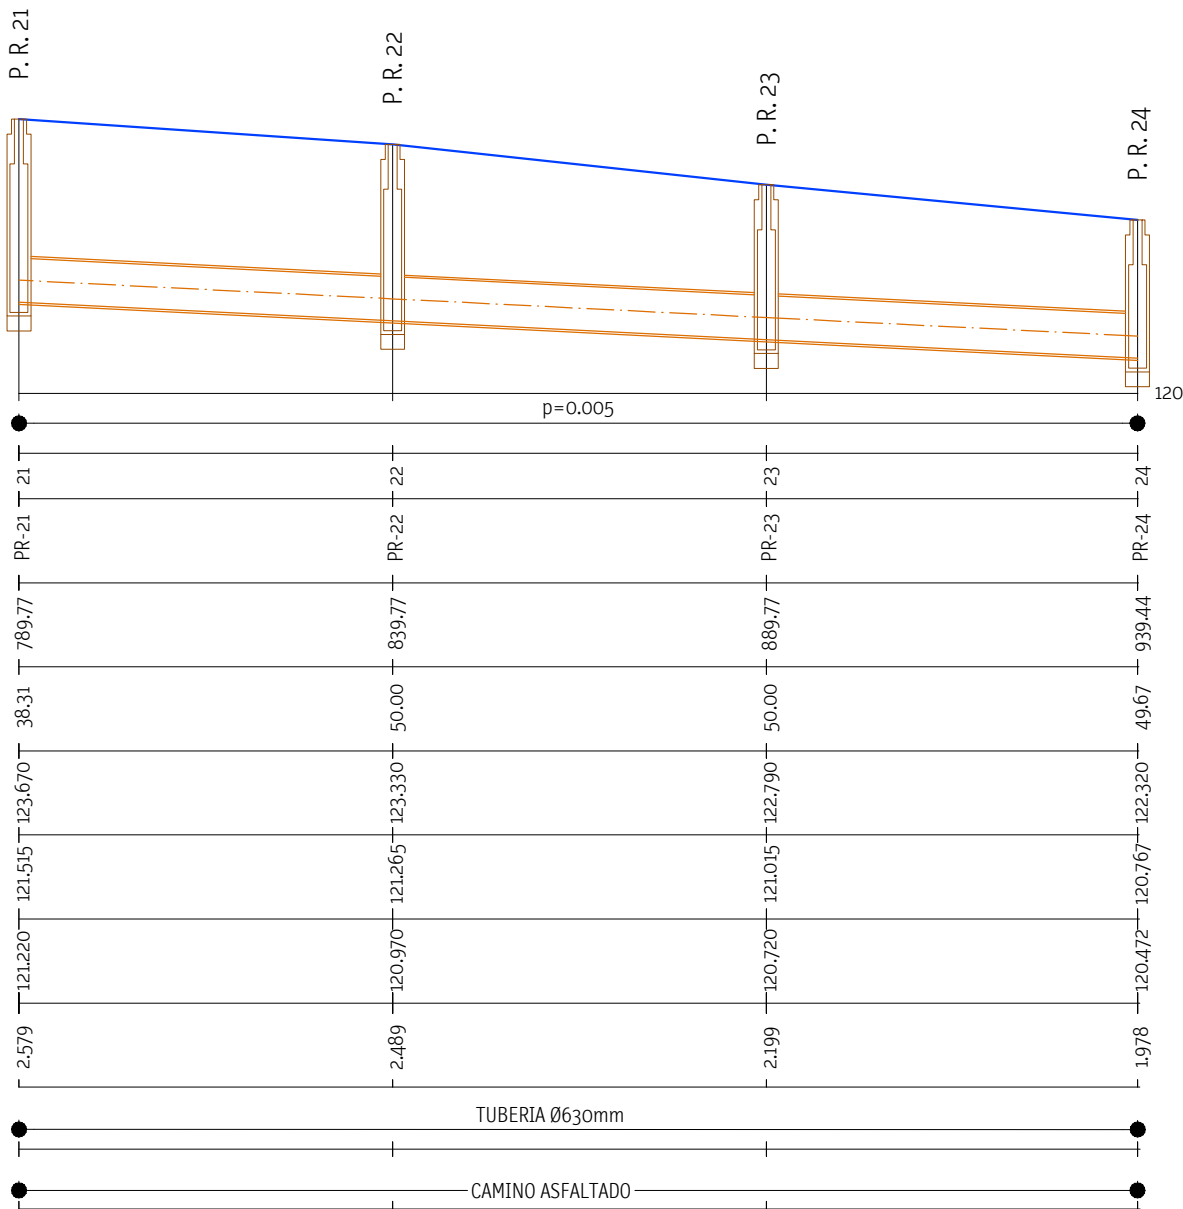


7a+i					
AUTORES DEL PROYECTO		Juan Antonio Catalá Peris Ingeniero de canales, caminos y puentes 		Laura García Soler arquitecta 	
				Javier Magán Cortinas arquitecto 	
PROYECTO		Colector general carretera Casablanca. UE Pouet/UE Aljubs.			
PROMOTOR		Ayuntamiento de la Poba de Vallbona			
LOCALIZACIÓN		La Poba de Vallbona · Valencia			
CÓDIGO		22 11 194		FECHA junio 2023	
NOMBRE DEL PLANO		perfil longitudinal p21 a p24		NÚMERO DEL PLANO 2.2.5	
ESCALA		h 1:1000 v 1:10			


PERFIL 1
superficie excavación=7.465
superficie relleno=4.666
superficie arena=1.730

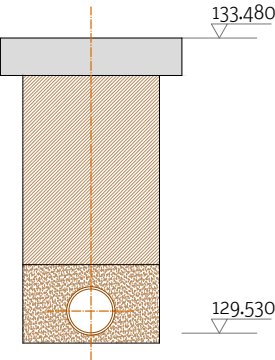


PERFIL 2
superficie excavación=7.585
superficie relleno=4.785
superficie arena=1.730

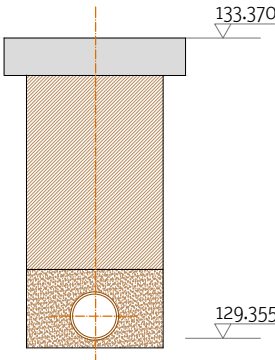


PERFIL 3
superficie excavación=7.430
superficie relleno=4.630
superficie arena=1.730

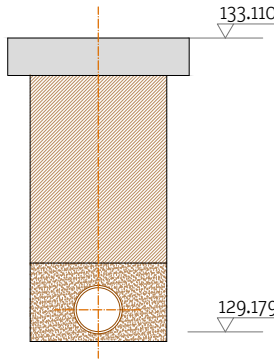


PERFIL 4
superficie excavación=6.574
superficie relleno=3.774
superficie arena=1.730

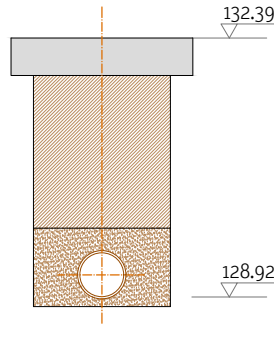


PERFIL 5
superficie excavación=5.082
superficie relleno=2.282
superficie arena=1.730

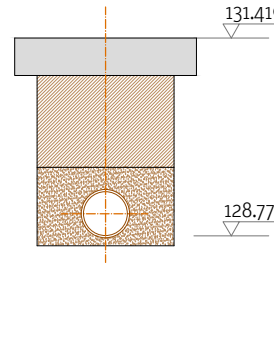


PERFIL 6
superficie excavación=4.226
superficie relleno=1.426
superficie arena=1.730

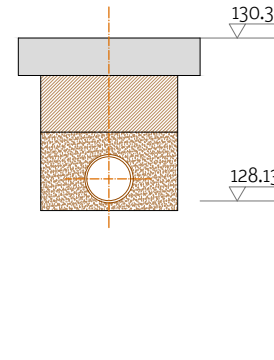


PERFIL 7
superficie excavación=3.751
superficie relleno=0.951
superficie arena=1.730

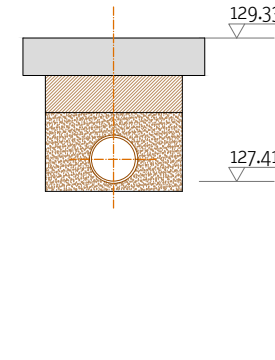


PERFIL 8
superficie excavación=3.694
superficie relleno=0.895
superficie arena=1.730

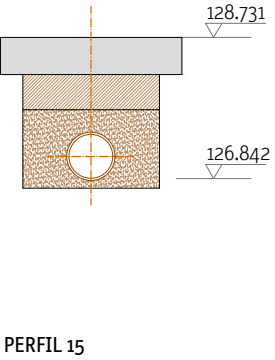


PERFIL 9
superficie excavación=3.651
superficie relleno=0.851
superficie arena=1.730

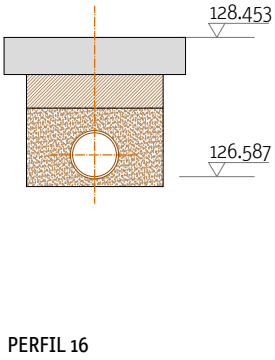


PERFIL 10
superficie excavación=3.950
superficie relleno=1.150
superficie arena=1.730

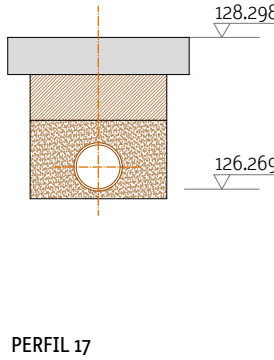


PERFIL 11
superficie excavación=3.846
superficie relleno=1.046
superficie arena=1.730

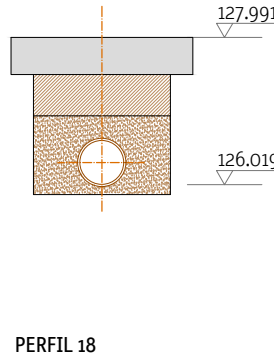


PERFIL 12
superficie excavación=4.118
superficie relleno=1.318
superficie arena=1.730

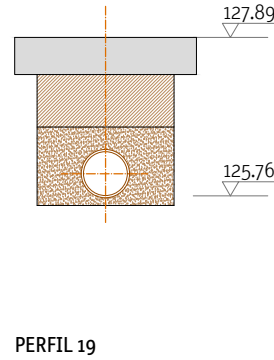


PERFIL 13
superficie excavación=4.822
superficie relleno=2.022
superficie arena=1.730

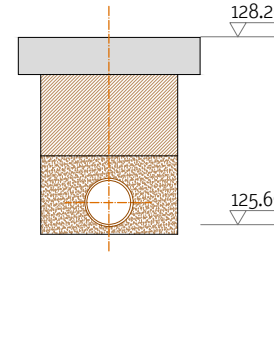


PERFIL 14
superficie excavación=6.245
superficie relleno=3.445
superficie arena=1.730

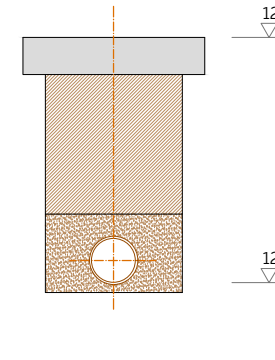


PERFIL 15
superficie excavación=5.871
superficie relleno=3.071
superficie arena=1.730

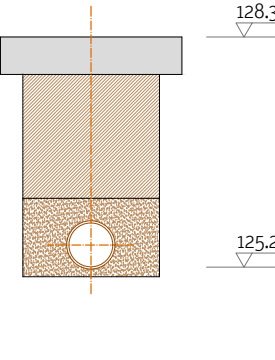


PERFIL 16
superficie excavación=5.297
superficie relleno=2.497
superficie arena=1.730

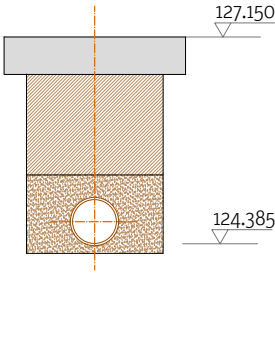


PERFIL 17
superficie excavación=5.240
superficie relleno=2.440
superficie arena=1.730

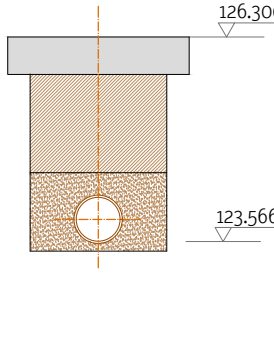


PERFIL 18
superficie excavación=5.581
superficie relleno=2.781
superficie arena=1.730

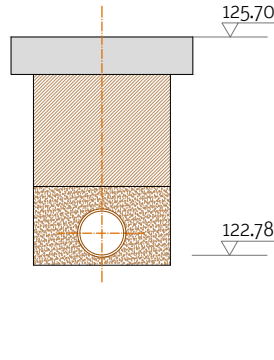


PERFIL 19
superficie excavación=5.453
superficie relleno=2.653
superficie arena=1.730

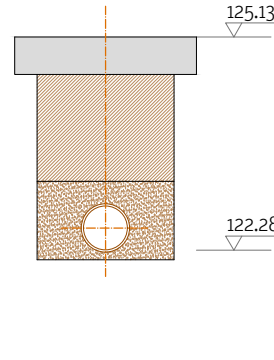


PERFIL 20
superficie excavación=5.178
superficie relleno=2.378
superficie arena=1.730

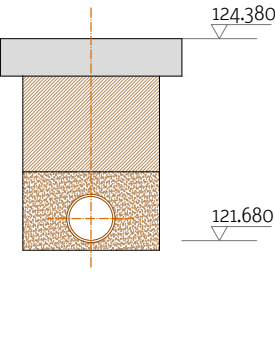


PERFIL 21
superficie excavación=4.720
superficie relleno=1.920
superficie arena=1.730

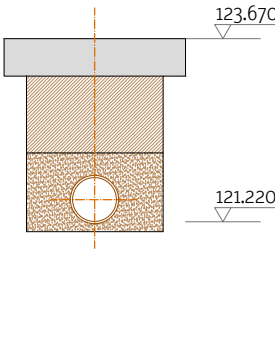


PERFIL 22
superficie excavación=4.556
superficie relleno=1.756
superficie arena=1.730

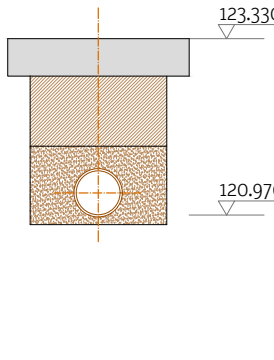

PERFIL 23
superficie excavación=4.025
superficie relleno=1.225
superficie arena=1.730

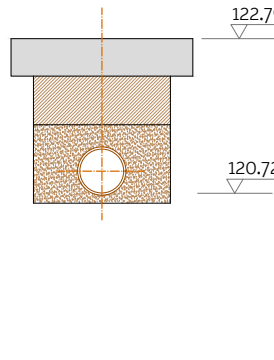

PERFIL 24
superficie excavación=3.619
superficie relleno=0.819
superficie arena=1.730

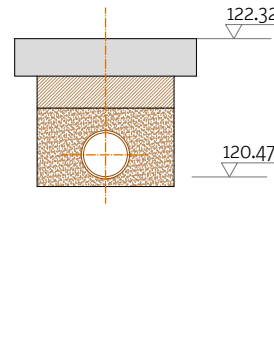


7a+i								
AUTORES DEL PROYECTO		Juan Antonio Catalá Peris Ingeniero de canales, caminos y puentes 		Laura García Soler arquitecta 				
		Javier Magán Cortinas arquitecto 						
PROYECTO		Colector general carretera Casablanca. UE Pouet/UE Aljubs.						
PROMOTOR		Ayuntamiento de la Poba de Vallbona						
LOCALIZACIÓN		La Poba de Vallbona · Valencia						
CÓDIGO		22 11 194		FECHA		junio 2023		
NOMBRE DEL PLANO		perfiles transversales p1 a p24			NÚMERO DEL PLANO		2.3	
ESCALA		1:100						



POZO	COORDENADAS	
1	X=712433.3859	Y=4388199.4485
2	X=712417.2449	Y=4388168.3062
3	X=712401.1990	Y=4388137.1268
4	X=712378.2535	Y=4388092.7019
5	X=712362.7384	Y=4388065.1687
6	X=712347.2398	Y=4388037.6508
7	X=712328.9955	Y=4388006.5569
8	X=712309.8743	Y=4387976.0027
9	X=712299.6697	Y=4387963.7874
10	X=712262.3203	Y=4387930.5534
11	X=712224.5817	Y=4387897.7540
12	X=712186.4469	Y=4387865.4319
13	X=712174.2502	Y=4387856.8313
14	X=712139.7209	Y=4387824.0602
15	X=712120.3261	Y=4387782.8843
16	X=712106.0680	Y=4387743.0520
17	X=712091.4068	Y=4387704.8127
18	X=712076.1550	Y=4387668.5760
19	X=712046.5617	Y=4387628.2603
20	X=712015.2229	Y=4387589.3004
21	X=711991.2093	Y=4387559.4490
22	X=711959.8692	Y=4387520.4901
23	X=711928.5291	Y=4387481.5312

7a+i					
AUTORES DEL PROYECTO		Juan Antonio Catalá Peris Ingeniero de canales, caminos y puentes 		Laura García Soler arquitecta 	
		Javier Magán Cortinas arquitecto 			
PROYECTO		Colector general carretera Casablanca. UE Pouet/UE Aljubs.			
PROMOTOR		Ayuntamiento de la Poba de Vallbona			
LOCALIZACIÓN		La Poba de Vallbona - Valencia			
CÓDIGO		22 11 194		FECHA junio 2023	
NOMBRE DEL PLANO		planta general replanteo de pozos guía		NÚMERO DEL PLANO 2.4	
ESCALA		1:3000			

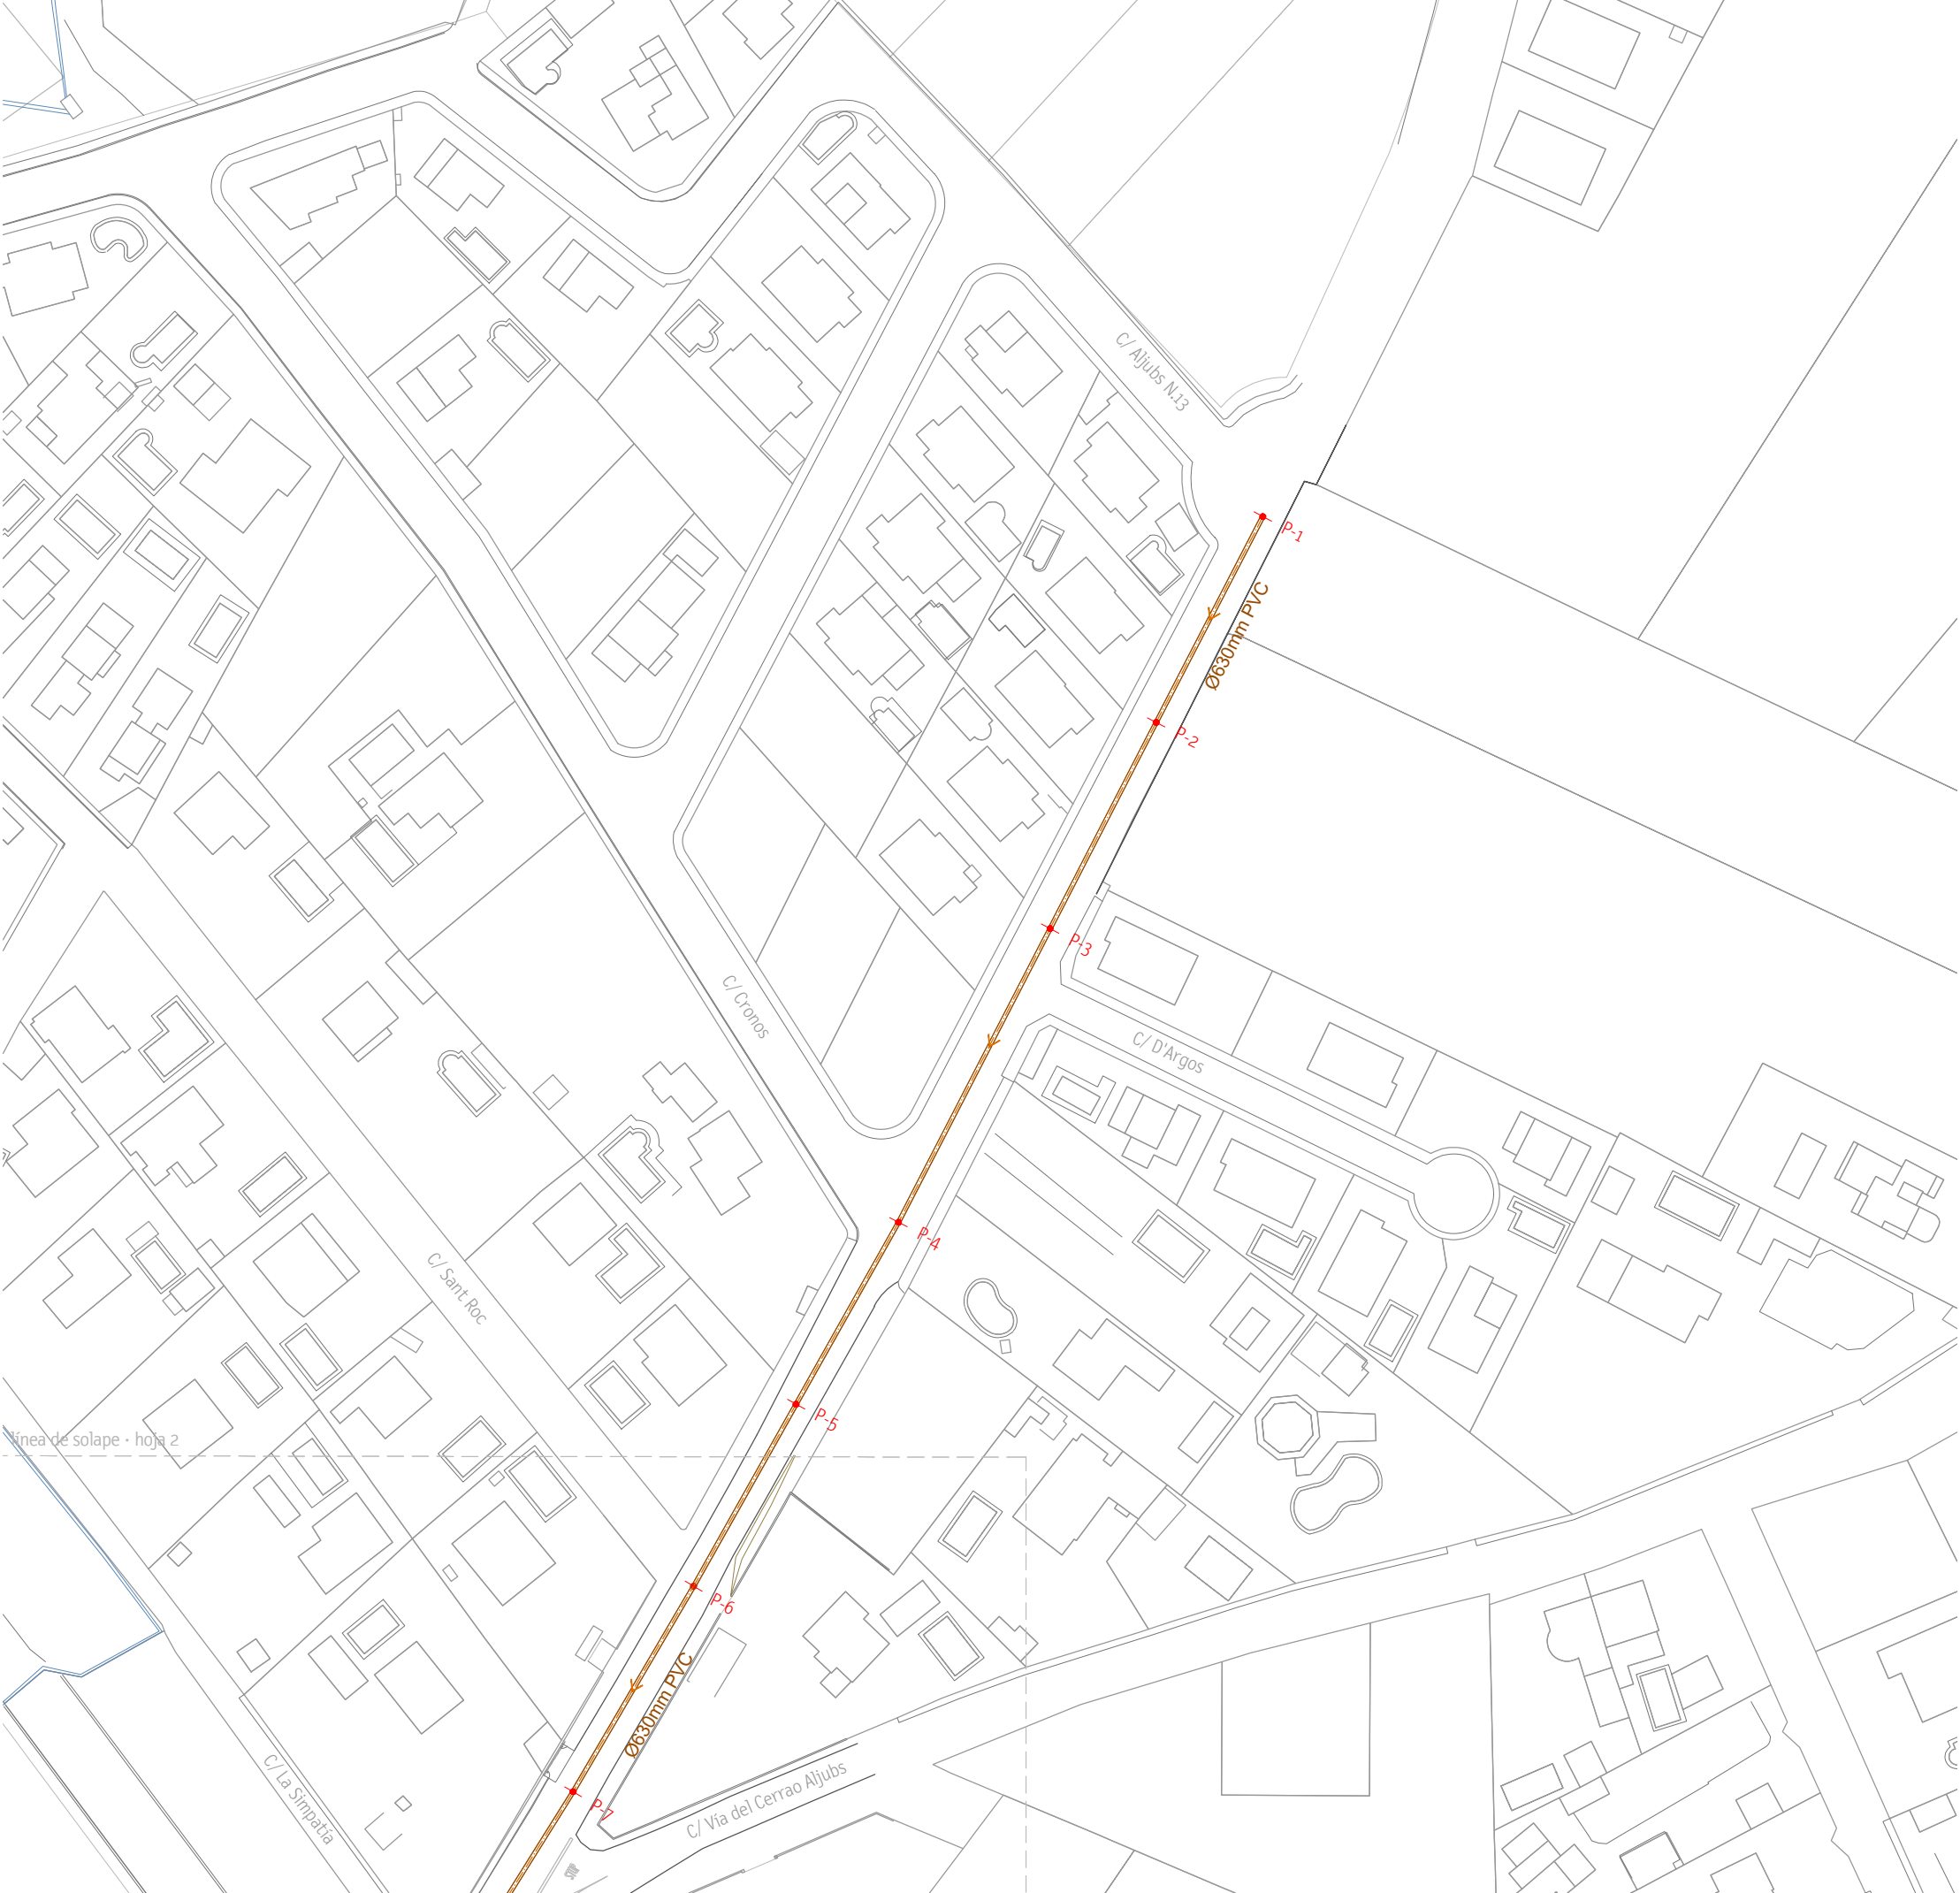

POZO	COORDENADAS	
1	X=712433.3859	Y=4388199.4485
2	X=712417.2449	Y=4388168.3062
3	X=712401.1990	Y=4388137.1268
4	X=712378.2535	Y=4388092.7019
5	X=712362.7384	Y=4388065.1687
6	X=712347.2398	Y=4388037.6508
7	X=712328.9955	Y=4388006.5569
8	X=712309.8743	Y=4387976.0027
9	X=712299.6697	Y=4387963.7874
10	X=712262.3203	Y=4387930.5534
11	X=712224.5817	Y=4387897.7540
12	X=712186.4469	Y=4387865.4319
13	X=712174.2502	Y=4387856.8313
14	X=712139.7209	Y=4387824.0602
15	X=712120.3261	Y=4387782.8843
16	X=712106.0680	Y=4387743.0520
17	X=712091.4068	Y=4387704.8127
18	X=712076.1550	Y=4387668.5760
19	X=712046.5617	Y=4387628.2603
20	X=712015.2229	Y=4387589.3004
21	X=711991.2093	Y=4387559.4490
22	X=711959.8692	Y=4387520.4901
23	X=711928.5291	Y=4387481.5312

7a+i

AUTORES DEL PROYECTO

Juan Antonio Catalá Peris

ingeniero de canales, caminos y puentes

Laura García Soler

arquitecta

Javier Magán Cortinas

arquitecto

PROYECTO

Colector general carretera Casablanca. UE Pouet/UE Aijubs.

PROMOTOR

Ayuntamiento de la Poba de Vallbona

LOCALIZACIÓN

La Poba de Vallbona - Valencia

CÓDIGO

22 11 194

FECHA

junio 2023

NOMBRE DEL PLANO

planta general replanteo de pozos
hoja 1

NÚMERO DEL PLANO

2.4.1


ESCALA

1:1000




POZO	COORDENADAS	
1	X=712433.3859	Y=4388199.4485
2	X=712417.2449	Y=4388168.3062
3	X=712401.1990	Y=4388137.1268
4	X=712378.2535	Y=4388092.7019
5	X=712362.7384	Y=4388065.1687
6	X=712347.2398	Y=4388037.6508
7	X=712328.9955	Y=4388006.5569
8	X=712309.8743	Y=4387976.0027
9	X=712299.6697	Y=4387963.7874
10	X=712262.3203	Y=4387930.5534
11	X=712224.5817	Y=4387897.7540
12	X=712186.4469	Y=4387865.4319
13	X=712174.2502	Y=4387856.8313
14	X=712139.7209	Y=4387824.0602
15	X=712120.3261	Y=4387782.8843
16	X=712106.0680	Y=4387743.0520
17	X=712091.4068	Y=4387704.8127
18	X=712076.1550	Y=4387668.5760
19	X=712046.5617	Y=4387628.2603
20	X=712015.2229	Y=4387589.3004
21	X=711991.2093	Y=4387559.4490
22	X=711959.8692	Y=4387520.4901
23	X=711928.5291	Y=4387481.5312

7a+i			
AUTORES DEL PROYECTO	Juan Antonio Catalá Peris Ingeniero de canales, caminos y puentes <i>Juan A. Catalá</i>		Laura García Soler arquitecta <i>Laura García</i>
			Javier Magán Cortinas arquitecto <i>Javier Magán</i>
PROYECTO	Colector general carretera Casablanca. UE Pouet/UE Aljubs.		
PROMOTOR	Ayuntamiento de la Poba de Vallbona		
LOCALIZACIÓN	La Poba de Vallbona - Valencia		
CÓDIGO	22 11 194	FECHA	junio 2023
NOMBRE DEL PLANO	planta general replanteo de pozos hoja 2	NÚMERO DEL PLANO	2.4.2
ESCALA	1:1000		

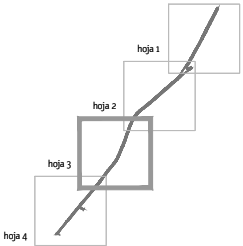

POZO	COORDENADAS	
1	X=712433.3859	Y=4388199.4485
2	X=712417.2449	Y=4388168.3062
3	X=712401.1990	Y=4388137.1268
4	X=712378.2535	Y=4388092.7019
5	X=712362.7384	Y=4388065.1687
6	X=712347.2398	Y=4388037.6508
7	X=712328.9955	Y=4388006.5569
8	X=712309.8743	Y=4387976.0027
9	X=712299.6697	Y=4387963.7874
10	X=712262.3203	Y=4387930.5534
11	X=712224.5817	Y=4387897.7540
12	X=712186.4469	Y=4387865.4319
13	X=712174.2502	Y=4387856.8313
14	X=712139.7209	Y=4387824.0602
15	X=712120.3261	Y=4387782.8843
16	X=712106.0680	Y=4387743.0520
17	X=712091.4068	Y=4387704.8127
18	X=712076.1550	Y=4387668.5760
19	X=712046.5617	Y=4387628.2603
20	X=712015.2229	Y=4387589.3004
21	X=711991.2093	Y=4387559.4490
22	X=711959.8692	Y=4387520.4901
23	X=711928.5291	Y=4387481.5312

7a+i			
AUTORES DEL PROYECTO	Juan Antonio Catalá Peris Ingeniero de canales, caminos y puertos <i>Juan A. Catalá</i>		Laura García Soler arquitecta <i>Laura García</i>
			Javier Magán Cortinas arquitecto <i>Javier Magán</i>
PROYECTO	Colector general carretera Casablanca. UE Pouet/UE Aljubs.		
PROMOTOR	Ayuntamiento de la Poble de Vallbona		
LOCALIZACIÓN	La Poble de Vallbona - Valencia		
CÓDIGO	22 11 194	FECHA	junio 2023
NOMBRE DEL PLANO	planta general replanteo de pozos hoja 3		NÚMERO DEL PLANO 2.4.3
ESCALA	1:1000		

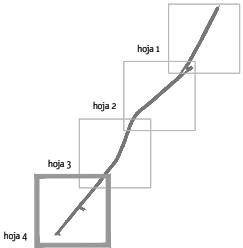

POZO	COORDENADAS	
1	X=712433.3859	Y=4388199.4485
2	X=712417.2449	Y=4388168.3062
3	X=712401.1990	Y=4388137.1268
4	X=712378.2535	Y=4388092.7019
5	X=712362.7384	Y=4388065.1687
6	X=712347.2398	Y=4388037.6508
7	X=712328.9955	Y=4388006.5569
8	X=712309.8743	Y=4387976.0027
9	X=712299.6697	Y=4387963.7874
10	X=712262.3203	Y=4387930.5534
11	X=712224.5817	Y=4387897.7540
12	X=712186.4469	Y=4387865.4319
13	X=712174.2502	Y=4387856.8313
14	X=712139.7209	Y=4387824.0602
15	X=712120.3261	Y=4387782.8843
16	X=712106.0680	Y=4387743.0520
17	X=712091.4068	Y=4387704.8127
18	X=712076.1550	Y=4387668.5760
19	X=712046.5617	Y=4387628.2603
20	X=712015.2229	Y=4387589.3004
21	X=711991.2093	Y=4387559.4490
22	X=711959.8692	Y=4387520.4901
23	X=711928.5291	Y=4387481.5312

7a+i

AUTORES DEL PROYECTO

Juan Antonio Catalá Peris
Ingeniero de canales, caminos y puentes

Laura García Soler
arquitecta

Javier Magán Cortinas
arquitecto

PROYECTO

Colector general carretera Casablanca. UE Pouet/UE Aljubs.

PROMOTOR

Ayuntamiento de la Poba de Vallbona

LOCALIZACIÓN

La Poba de Vallbona - Valencia

CÓDIGO

22 11 194

FECHA

junio 2023

NOMBRE DEL PLANO

planta general replanteo de pozos
hoja 4

NÚMERO DEL PLANO

2.4.4


ESCALA

1:1000


CUADRO DE ZANJA (m.)			
Di	W	A	B
Di < 250	0.70	0.10	0.05
300 < Di < 350	0.70+De		
400 < Di < 600	0.80+De	0.15	0.08
700 < Di < 1100	0.85+De		
Di < 1400	1.00+De		

CUADRO DE RELLENOS	
No.	MATERIALES
①	GRAVIN
②	RELLENO
③	CAPA DE FIRME

(*) CUANDO LA PENDIENTE SEA SUPERIOR AL 50% LA CAMA DE ARENA SERA SUSTITUIDA POR CAMA DE HORMIGON HM-20/B/40/Tib

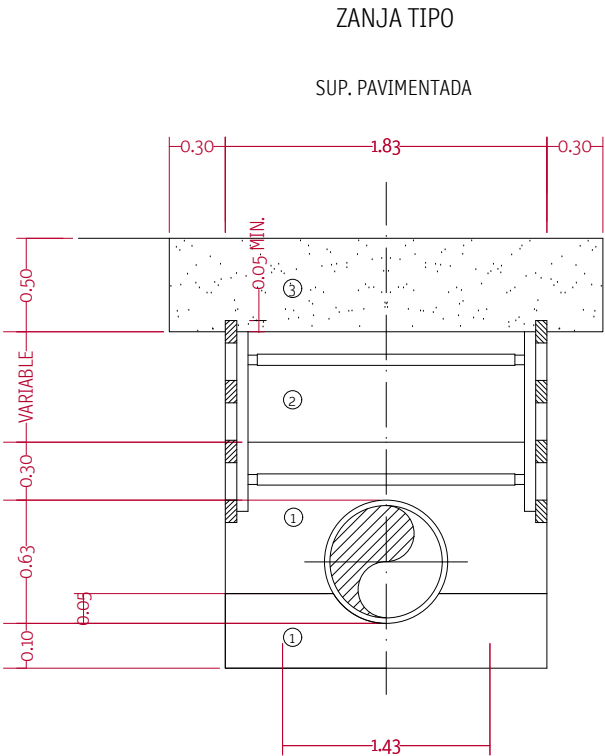


SECCION TIPO 1
ZANJA VERTICAL EN TERRENO CON COHESION
ESCALA 1/40

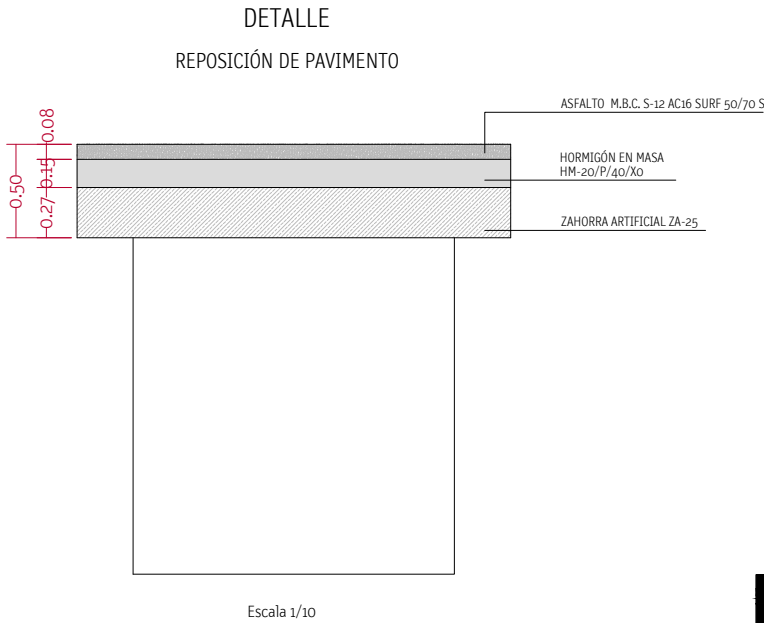


7a+i			
AUTORES DEL PROYECTO	Juan Antonio Catalá Peris Ingeniero de canales, caminos y puentes <i>Juan A. Catalá</i>	Laura García Soler arquitecta <i>Laura García</i>	Javier Magán Cortinas arquitecto <i>Javier Magán</i>
PROYECTO	Colector general carretera Casablanca. UE Pouet/UE Aljubs.		
PROMOTOR	Ayuntamiento de la Pobra de Vallbona		
LOCALIZACIÓN	La Pobra de Vallbona - Valencia		
CÓDIGO	22 11 194	FECHA	junio 2023
NOMBRE DEL PLANO	detalles zanjas tipo	NÚMERO DEL PLANO	2.5.1
ESCALA	1:40		

POZO DE REGISTRO COLECTORES 400< Ø <1500.


SECCIÓN A-A'

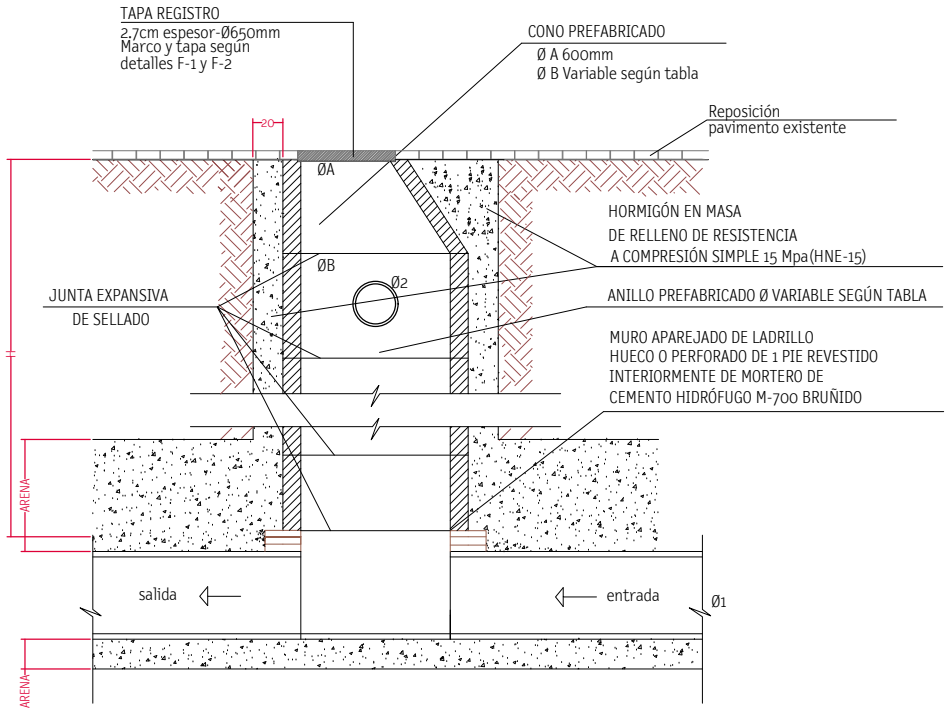

SECCIÓN B-B'

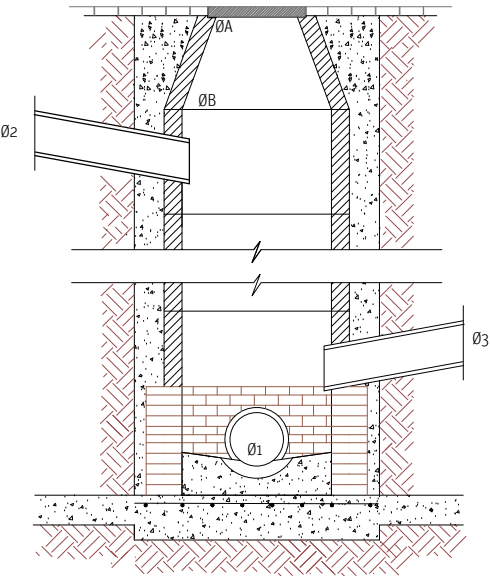

PLANTA

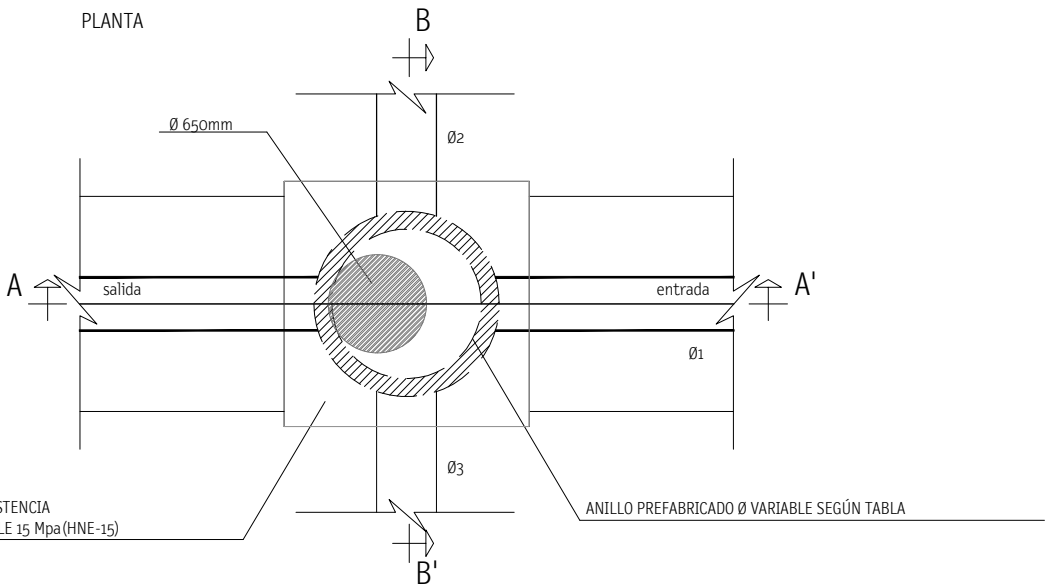


POZO REGISTRO HASTA Ø1500	TIPO A
DIÁMETRO MÁXIMO COLECTORES	1500 mm

Ø COLECTOR	Ø B
400 - 1000	1000 mm

HORMIGÓN EN MASA
DE RELLENO DE RESISTENCIA
A COMPRESIÓN SIMPLE 15 Mpa (HNE-15)

DETALLE JUNTA ELÁSTICA

ESCALA: 5/E

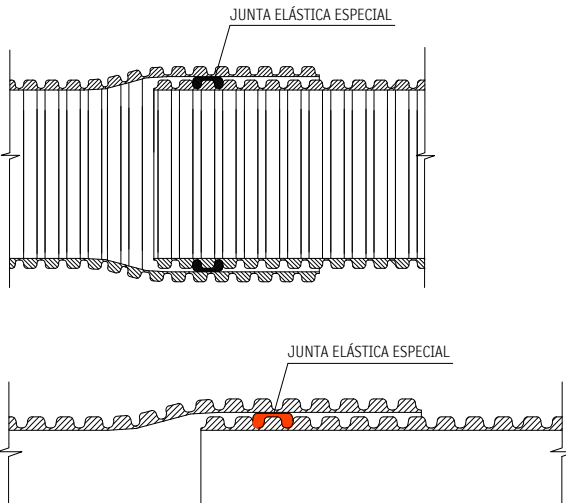

TUBERÍA DE PVC CORRUGADA SN-8

DIÁMETRO EXTERIOR APROXIMADO (mm)	DIÁMETRO INTERIOR MÍNIMO (mm)	SISTEMA DE UNIÓN
250	209	JUNTA ELÁSTICA
315	263	
400	335	
500	418	
630	527	
800	669	
1000	837	JUNTA ELÁSTICA
1200	1005	

7a+i

AUTORES DEL PROYECTO

Juan Antonio Catalá Peris
Ingeniero de canales, caminos y puentes

Laura García Soler
arquitecta

Javier Magán Cortinas
arquitecto

PROYECTO

Colector general carretera Casablanca. UE Pouet/UE Aljubs.

PROMOTOR

Ayuntamiento de la Poba de Vallbona

LOCALIZACIÓN

La Poba de Vallbona - Valencia

CÓDIGO

22 11 194

FECHA

junio 2023

NOMBRE DEL PLANO

detalles pozo tipo y junta elástica

NÚMERO DEL PLANO


2.5.2

ESCALA


s/e

DETALLE F-1


MARCO TAPA TIPO OSTRA MECANIZADA
PLANTA - SOLO EMPLEAR EN CALZADA

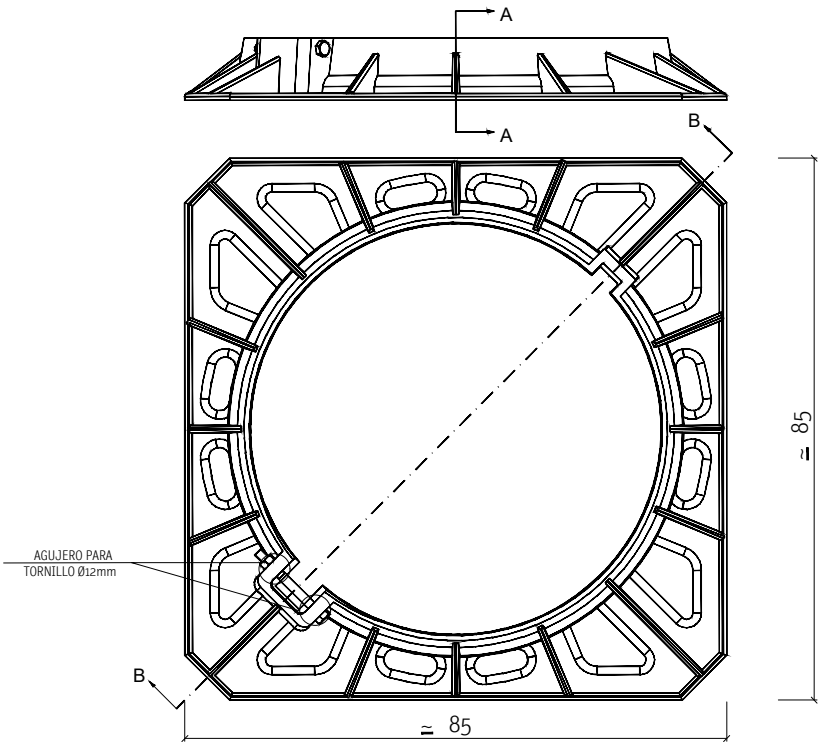


SECCIÓN A-A

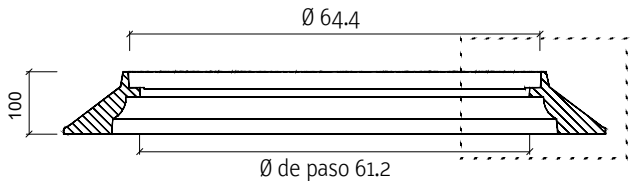

SECCIÓN B-B

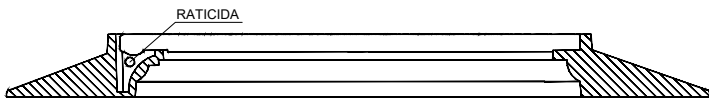


DETALLE C

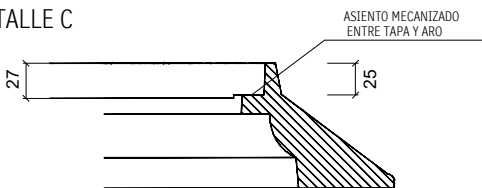


DETALLE F-2

TAPA TIPO OSTRA VENTILADA MECANIZADA

PLANTA

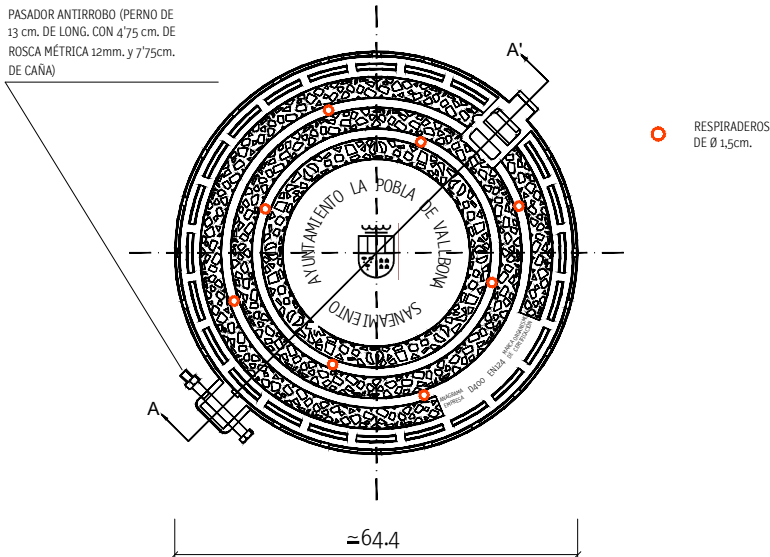

SECCIÓN A-A'

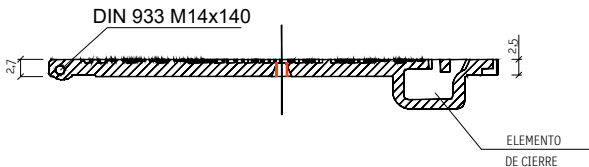

7a+i

AUTORES DEL PROYECTO

Juan Antonio Catalá Peris
Ingeniero de canales, caminos y puentes

Laura García Soler
arquitecta

Javier Magán Cortinas
arquitecto

PROYECTO

Colector general carretera Casablanca. UE Pouet/UE Aljubs.

PROMOTOR

Ayuntamiento de la Poba de Vallbona

LOCALIZACIÓN

La Poba de Vallbona - Valencia

CÓDIGO

22 11 194

FECHA

junio 2023

NOMBRE DEL PLANO

detalles marco y tapa pozos

NÚMERO DEL PLANO


2.5.3

ESCALA


s/e

rejilla imbornal
CA10...DVL D400

PLANTA

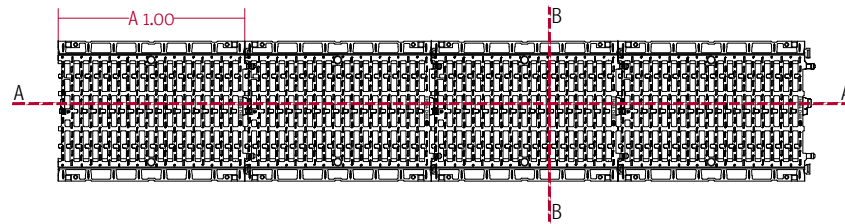


SECCION B-B

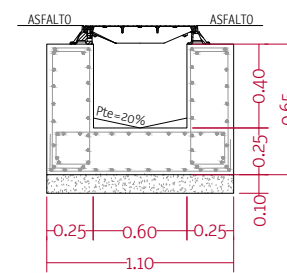


SECCION A-A

NOTA: El montaje del codo con la conducción de desagüe debe efectuarse sin la goma de aislamiento

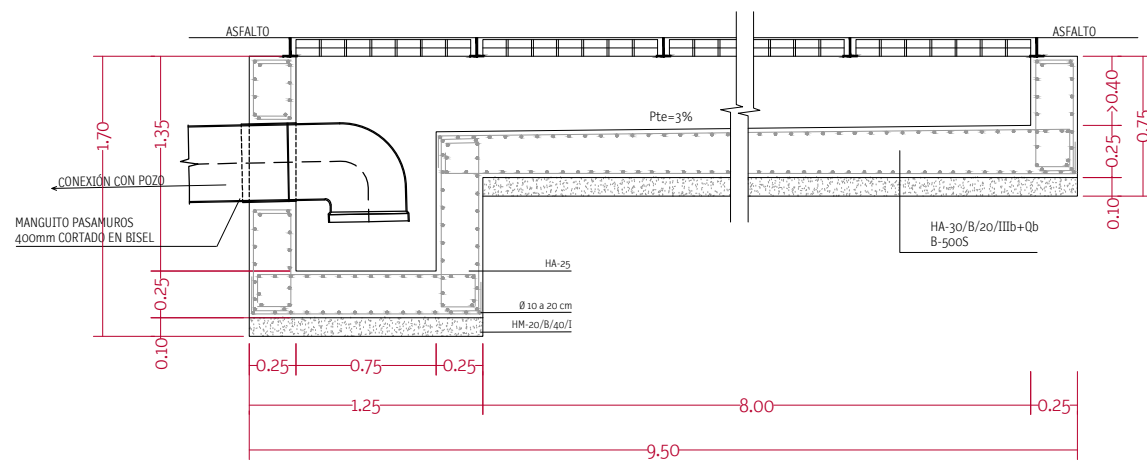


DETALLE REJILLA

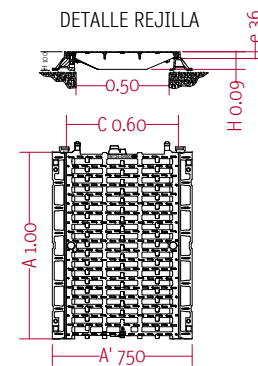

CUADRO DE ESPECIFICACIONES DE LOS MATERIALES SEGUN EHE							
HORMIGONES	LOCALIZACION	DESIGNACION	RESISTENCIA CARACTERISTICA S/PROBETA CILINDRICA A LOS 28 DIAS (UNE 7242)	CONSISTENCIA	ASIENTO EN CONO ABRAMS (UNE 7103)	NIVEL DE CONTROL	COEFICIENTE DE MINORACION
	Estructura	HA-25/B/20/IIb	25 N/mm ²	Blanda	6-9 cm	Estático	1.50
ACEROS	Localización	Designación	Límite elástico $F_y(K(N/mm)^2)$	Carga rotura F ₅	alargamiento en rotura %	Nivel de control	Coeficiente de minoración
	En toda la obra	B-400S	400	480 N/mm ²	12	Estático	1.15
EJECUCION	Localización					Nivel de control	Coeficiente de mayoración
	En toda la obra					Estático	Q.Permanente = 1.50
							Q.Variable = 1.60
	Cimentación Muros						
	Estructura						

 $7a+i$

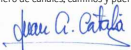AUTORES DEL PROYECTO	Juan Antonio Catalá Peris Ingeniero de canales, caminos y puertos  Laura García Soler arquitecta  Javier Magán Cortinas arquitecto 		
PROYECTO	Colector general carretera Casablanca. UE Pouet/UE Aljubs.		
PROMOTOR	Ayuntamiento de la Poba de Vallbona		
LOCALIZACIÓN	La Poba de Vallbona · Valencia		
CÓRGO	22 11 194	FECHA	junio 2023
NOMBRE DEL PLANO	detalles rejilla imbornal		NÚMERO DEL PLANO 2.5.4
ESCALA	1:40		

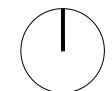


Diagrama de la estructura de pavimento tipo A. Se muestra una sección transversal con tres capas:

- Capa superior: Asfalto M.B.C. S-12 AC16 SURF 50/70 S (0.08 m)
- Capa intermedia: Hormigón en masa HM-20/P/40/X0 (0.15 m)
- Capa inferior: Zahorra artificial ZA-25 (0.27 m)

El espesor total del pavimento es de 0.50 m.

AUTORES DEL PROYECTO

Juan A. Catalá

arquitecta lauro gonzalez

PROYECTO

Colector general carretera Casablanca. UE Pouet/UE Aljubs.

PROMOTOR

Ayuntamiento de la Poble de Vallbona

LOCALIZACIÓN

La Pobla de Vallbona · Valencia

CÓDIGO

22 11 194

FECHA

junio 2023

NOMBRE DEL PLANO



planta general reposiciones
guía

NÚMERO DEL PLANO

3.1

ESCALA

1:3000

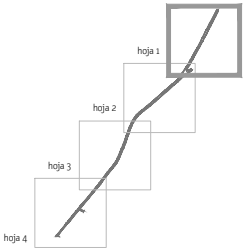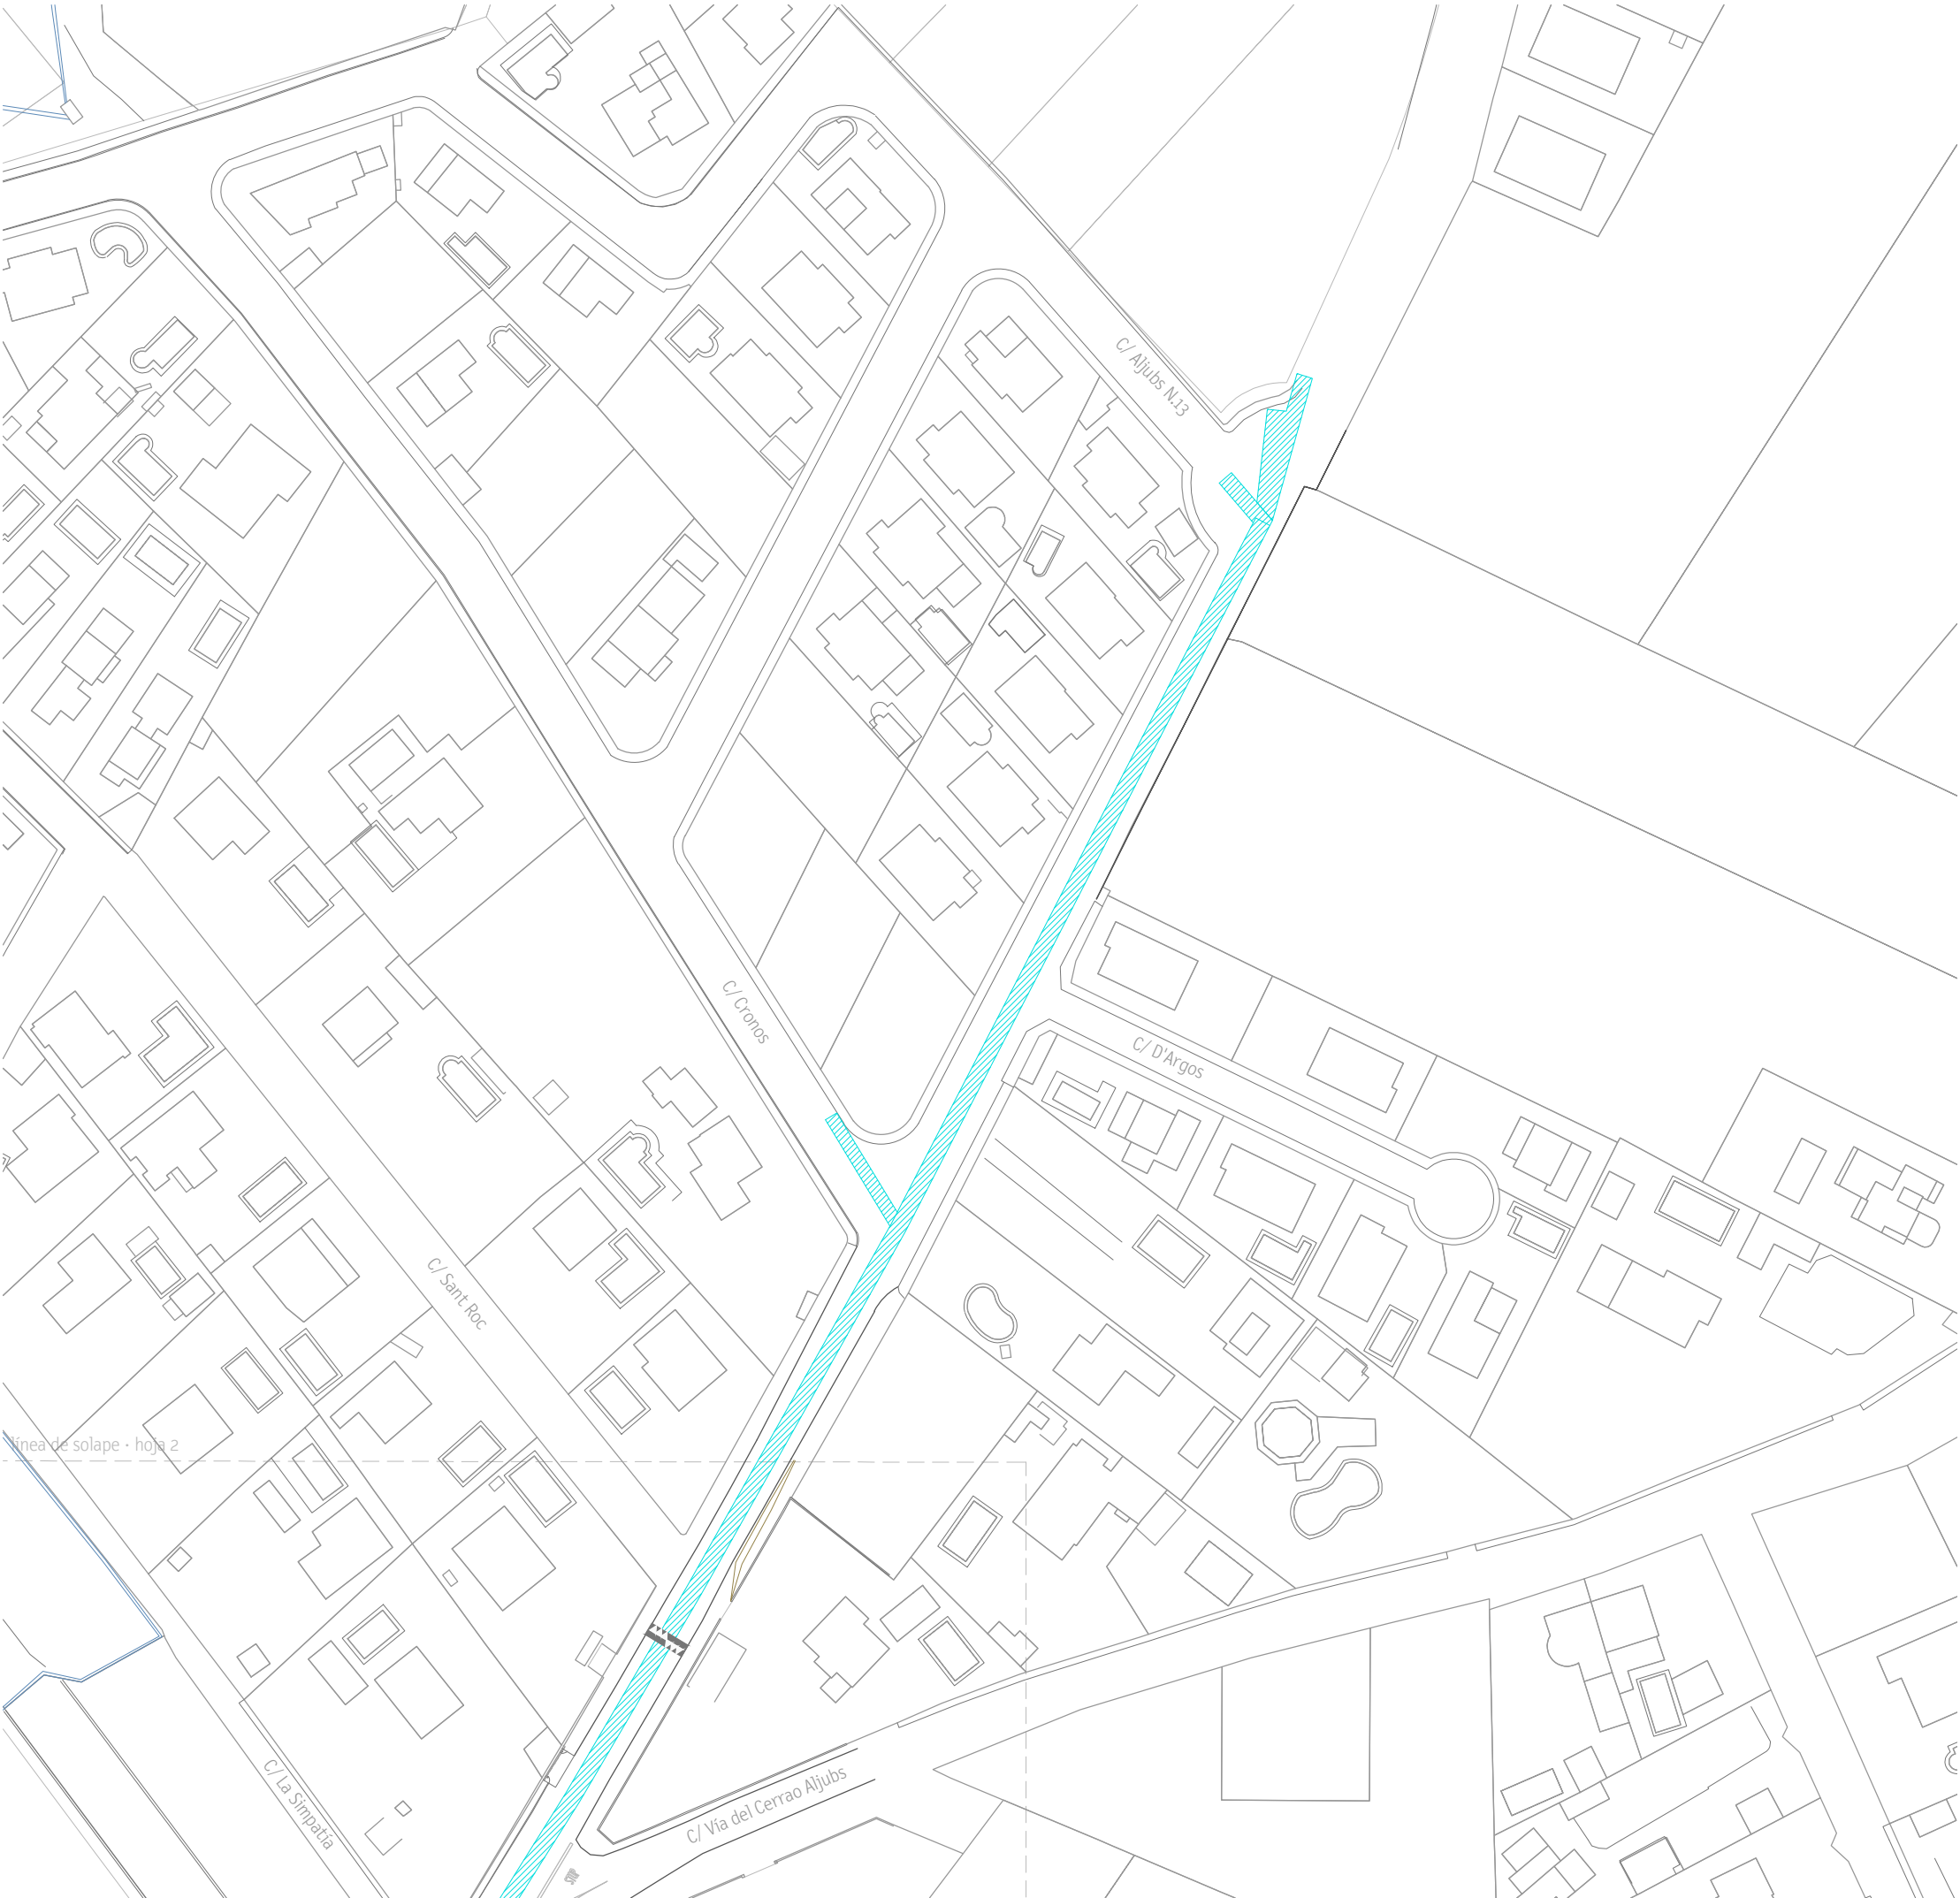


reposición asfalto (zanja 2,43m)




demolición lomo de asno

Detalle zanja tipo · Reposición de pavimento
Escala 1/10

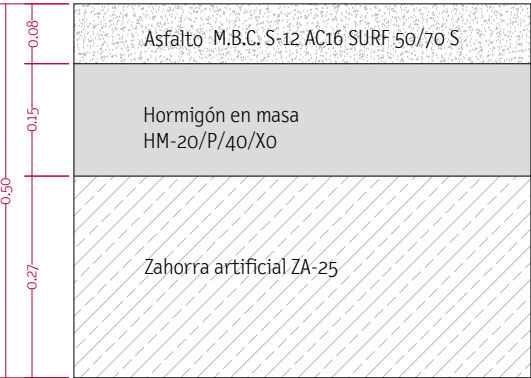

Detalle reposición lomo de asno · calzada doble sentido
Escala 1/300

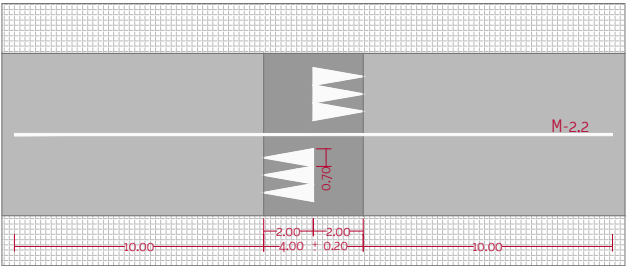

7a+i

AUTORES DEL PROYECTO

Juan Antonio Catalá Peris
Ingeniero de canales, caminos y puentes

Laura García Soler
arquitecta

Javier Magán Cortinas
arquitecto

PROYECTO

Colector general carretera Casablanca. UE Pouet/UE Aijubs.

PROMOTOR

Ayuntamiento de la Poba de Vallbona

LOCALIZACIÓN

La Poba de Vallbona - Valencia

CÓDIGO

22 11 194

FECHA

junio 2023

NOMBRE DEL PLANO


planta general reposiciones
hoja 1

NÚMERO DEL PLANO

3.1.1

ESCALA

1:1000

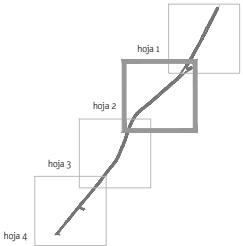


reposición asfalto (zanja 2,43m)




demolición lomo de asno

Detalle zanja tipo · Reposición de pavimento
Escala 1/10

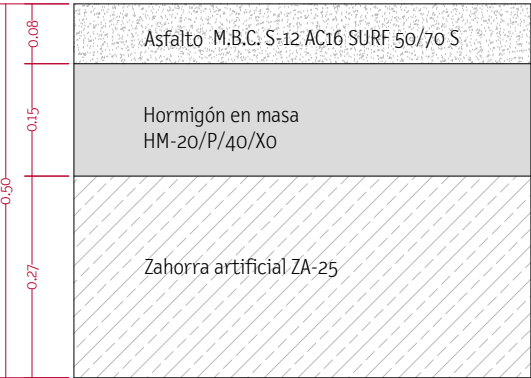

Detalle reposición lomo de asno · calzada doble sentido
Escala 1/300

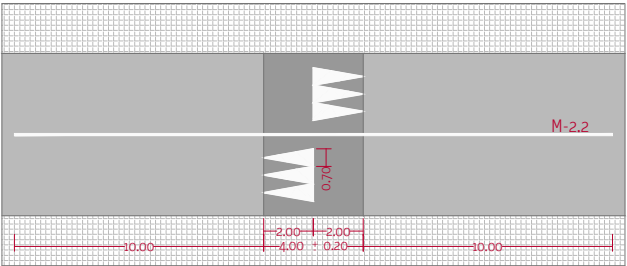

7a+i

AUTORES DEL PROYECTO

Juan Antonio Catalá Peris
Ingeniero de canales, caminos y puentes

Laura García Soler
arquitecta

Javier Magán Cortinas
arquitecto

PROYECTO

Colector general carretera Casablanca. UE Pouet/UE Aijubs.

PROMOTOR

Ayuntamiento de la Poba de Vallbona

LOCALIZACIÓN

La Poba de Vallbona - Valencia

CÓDIGO

22 11 194

FECHA

junio 2023

NOMBRE DEL PLANO


planta general reposiciones
hoja 2

NÚMERO DEL PLANO

3.1.2

ESCALA

1:1000

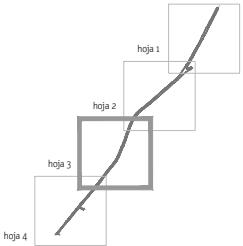


reposición asfalto (zanja 2,43m)




demolición lomo de asno

Detalle zanja tipo · Reposición de pavimento
Escala 1/10

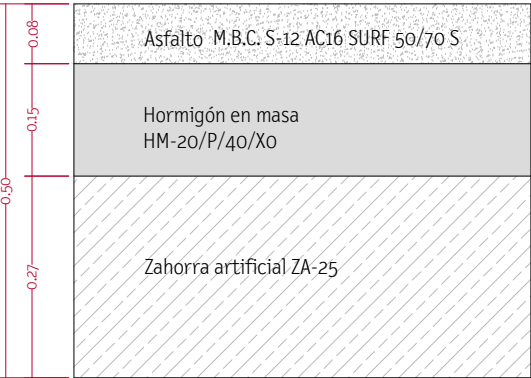

Detalle reposición lomo de asno · calzada doble sentido
Escala 1/300

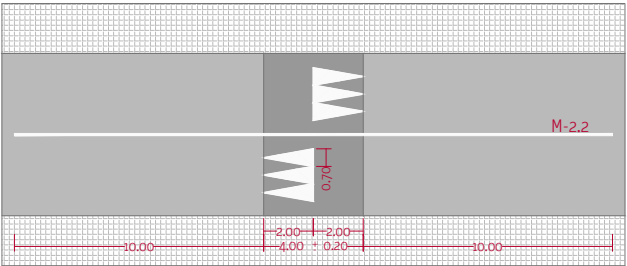

7a+i

AUTORES DEL PROYECTO

Juan Antonio Catalá Peris
Ingeniero de canales, caminos y puentes

Laura García Soler
arquitecta

Javier Magán Cortinas
arquitecto

PROYECTO

Colector general carretera Casablanca. UE Pouet/UE Aljubs.

PROMOTOR

Ayuntamiento de la Poba de Vallbona

LOCALIZACIÓN

La Poba de Vallbona - Valencia

CÓDIGO

22 11 194

FECHA

junio 2023

NOMBRE DEL PLANO



planta general reposiciones
hoja 3

NÚMERO DEL PLANO

3.1.3

ESCALA

1:1000

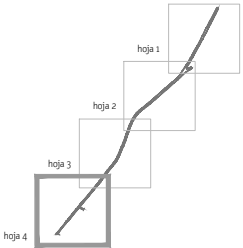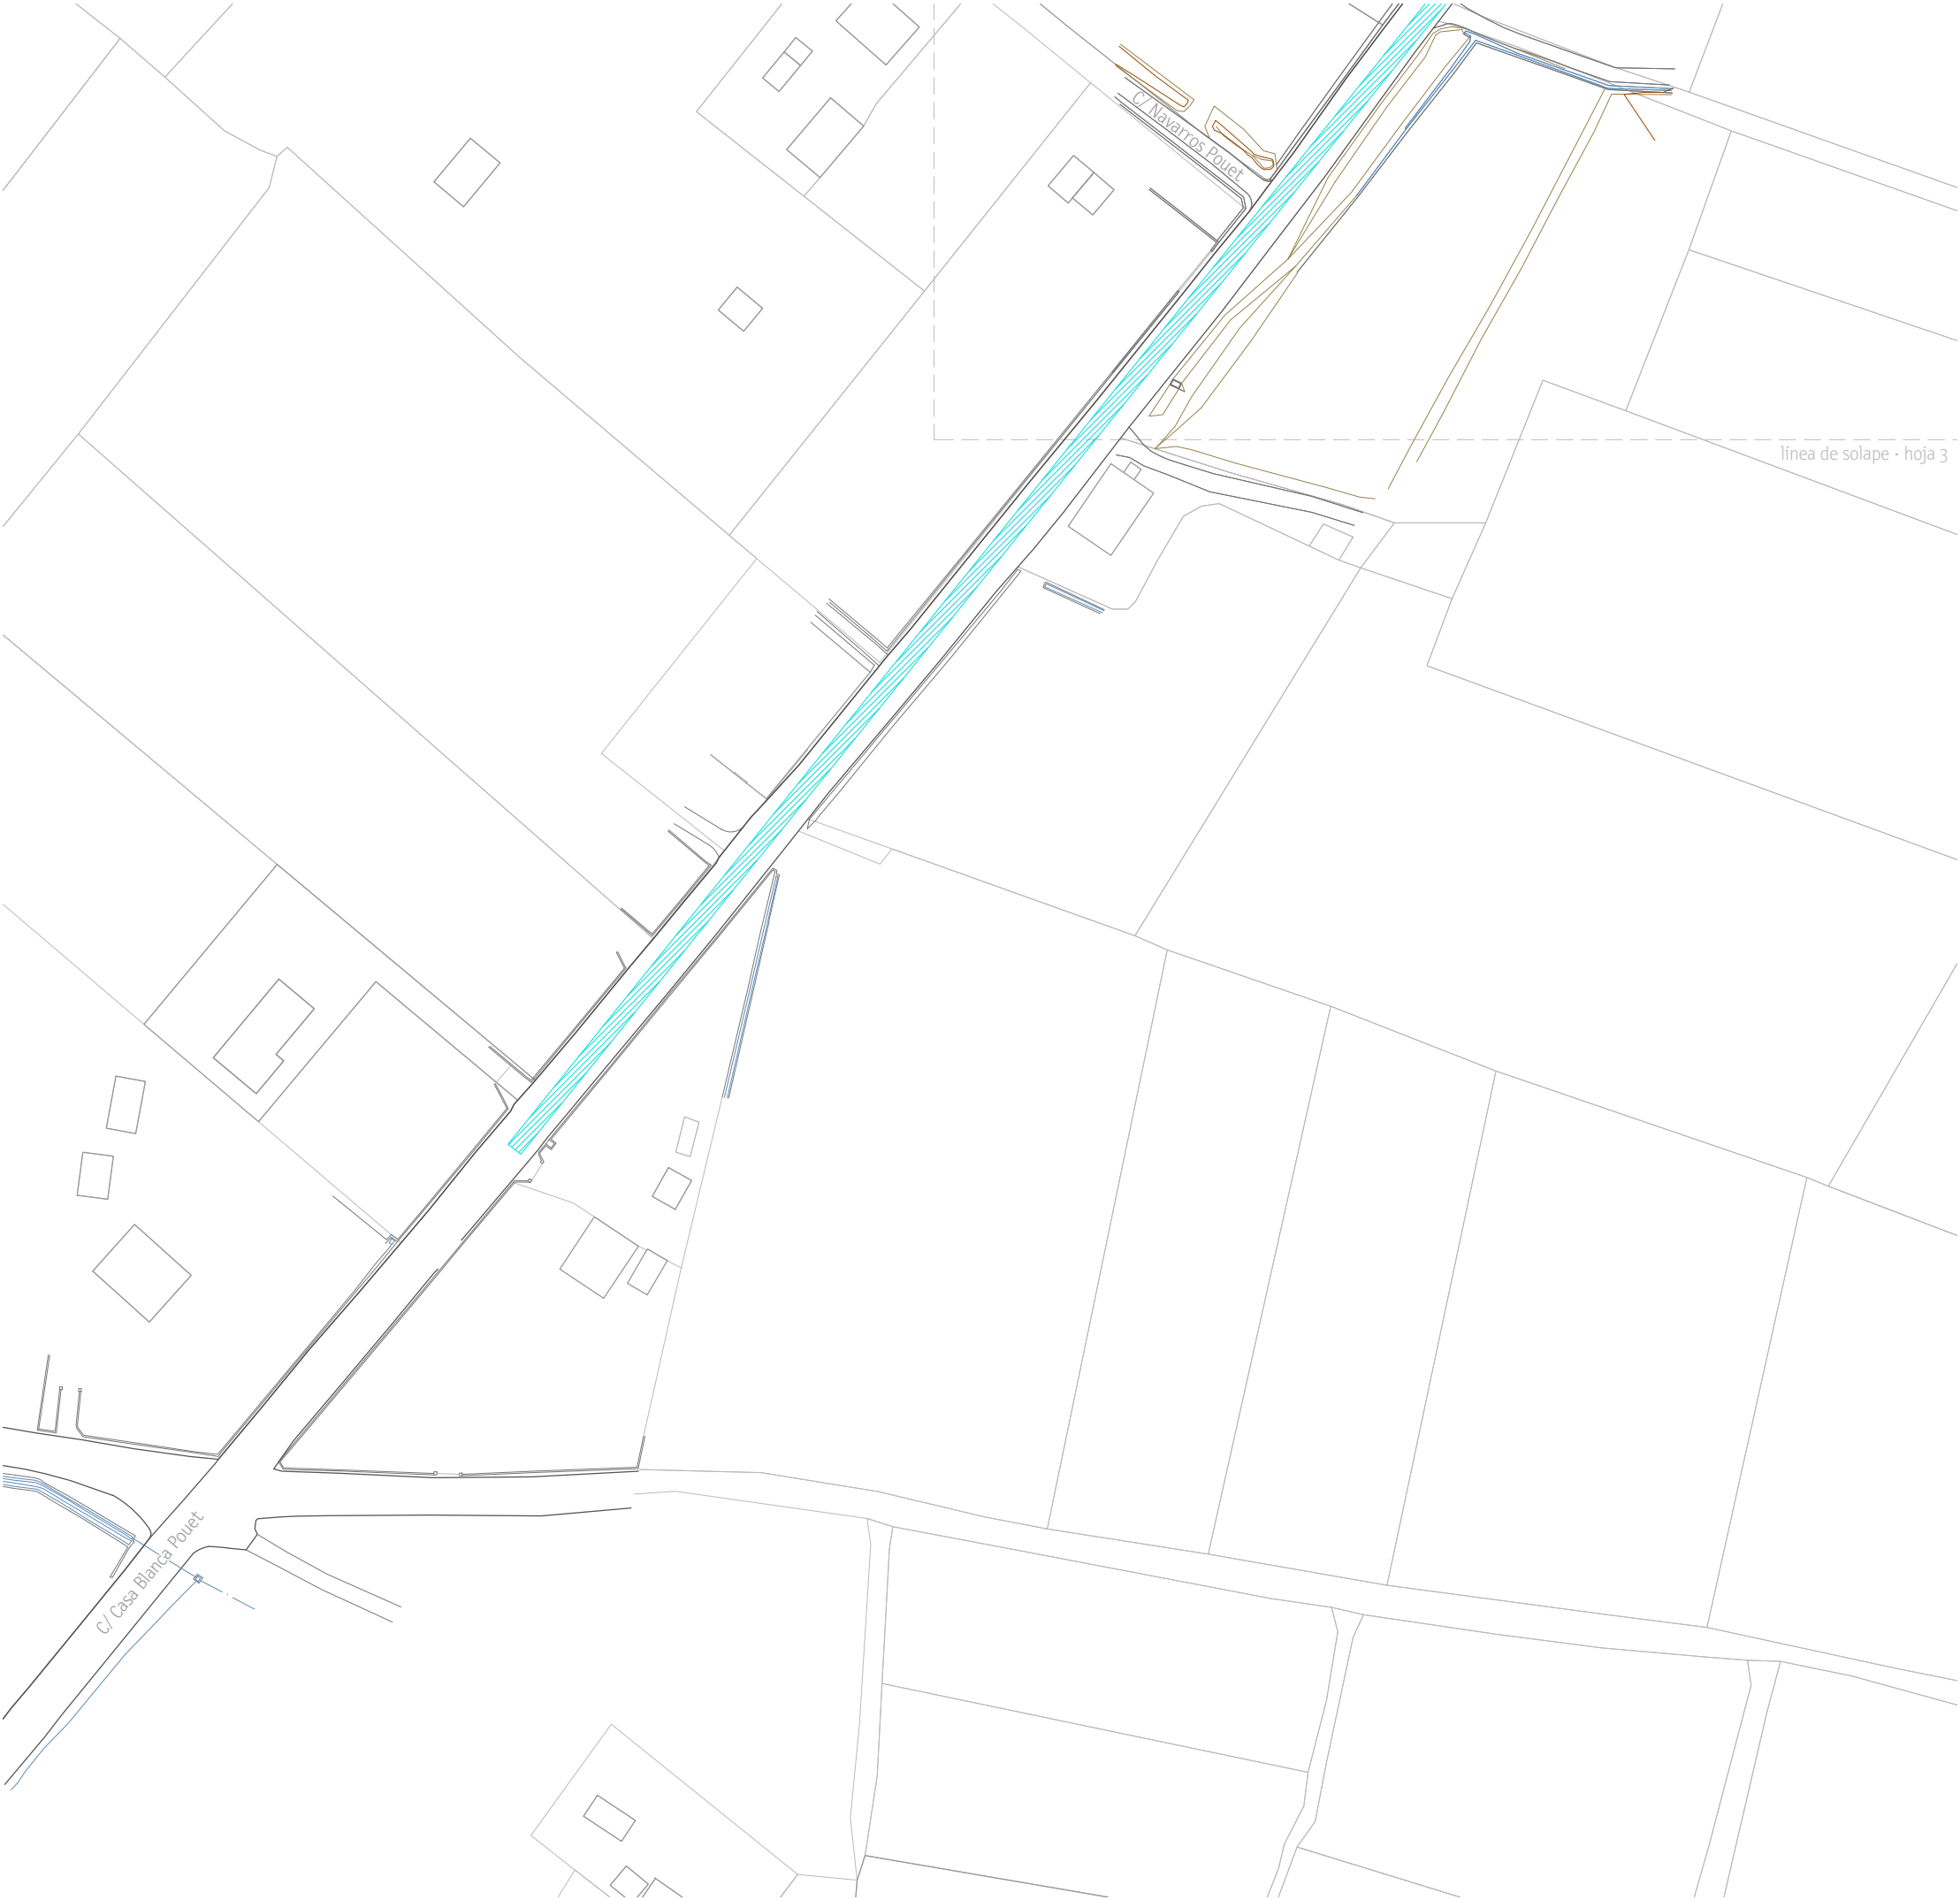


reposición asfalto (zanja 2,43m)




demolición lomo de asno

Detalle zanja tipo · Reposición de pavimento
Escala 1/10

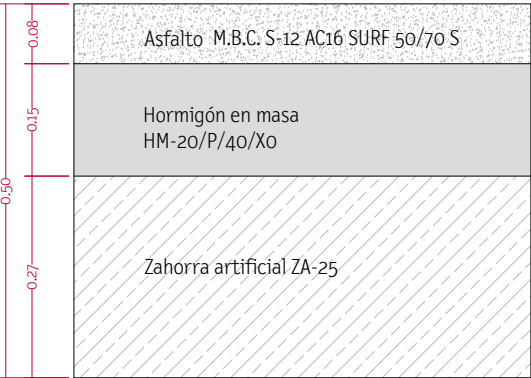

Detalle reposición lomo de asno · calzada doble sentido
Escala 1/300

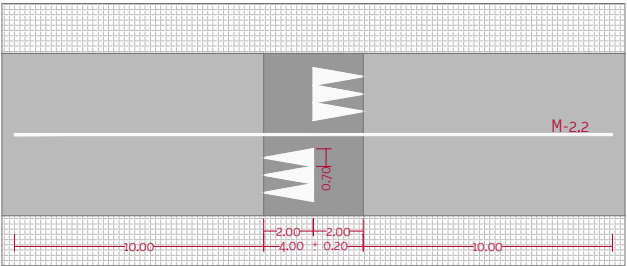

7a+i

AUTORES DEL PROYECTO

Juan Antonio Catalá Peris
Ingeniero de canales, caminos y puertos

Laura García Soler
arquitecta

Javier Magán Cortinas
arquitecto

PROYECTO

Colector general carretera Casablanca. UE Pouet/UE Aljubs.

PROMOTOR

Ayuntamiento de la Poba de Vallbona

LOCALIZACIÓN

La Poba de Vallbona - Valencia

CÓDIGO

22 11 194

FECHA

junio 2023

NOMBRE DEL PLANO

planta general reposiciones
hoja 4

NÚMERO DEL PLANO

3.1.4

ESCALA

1:1000